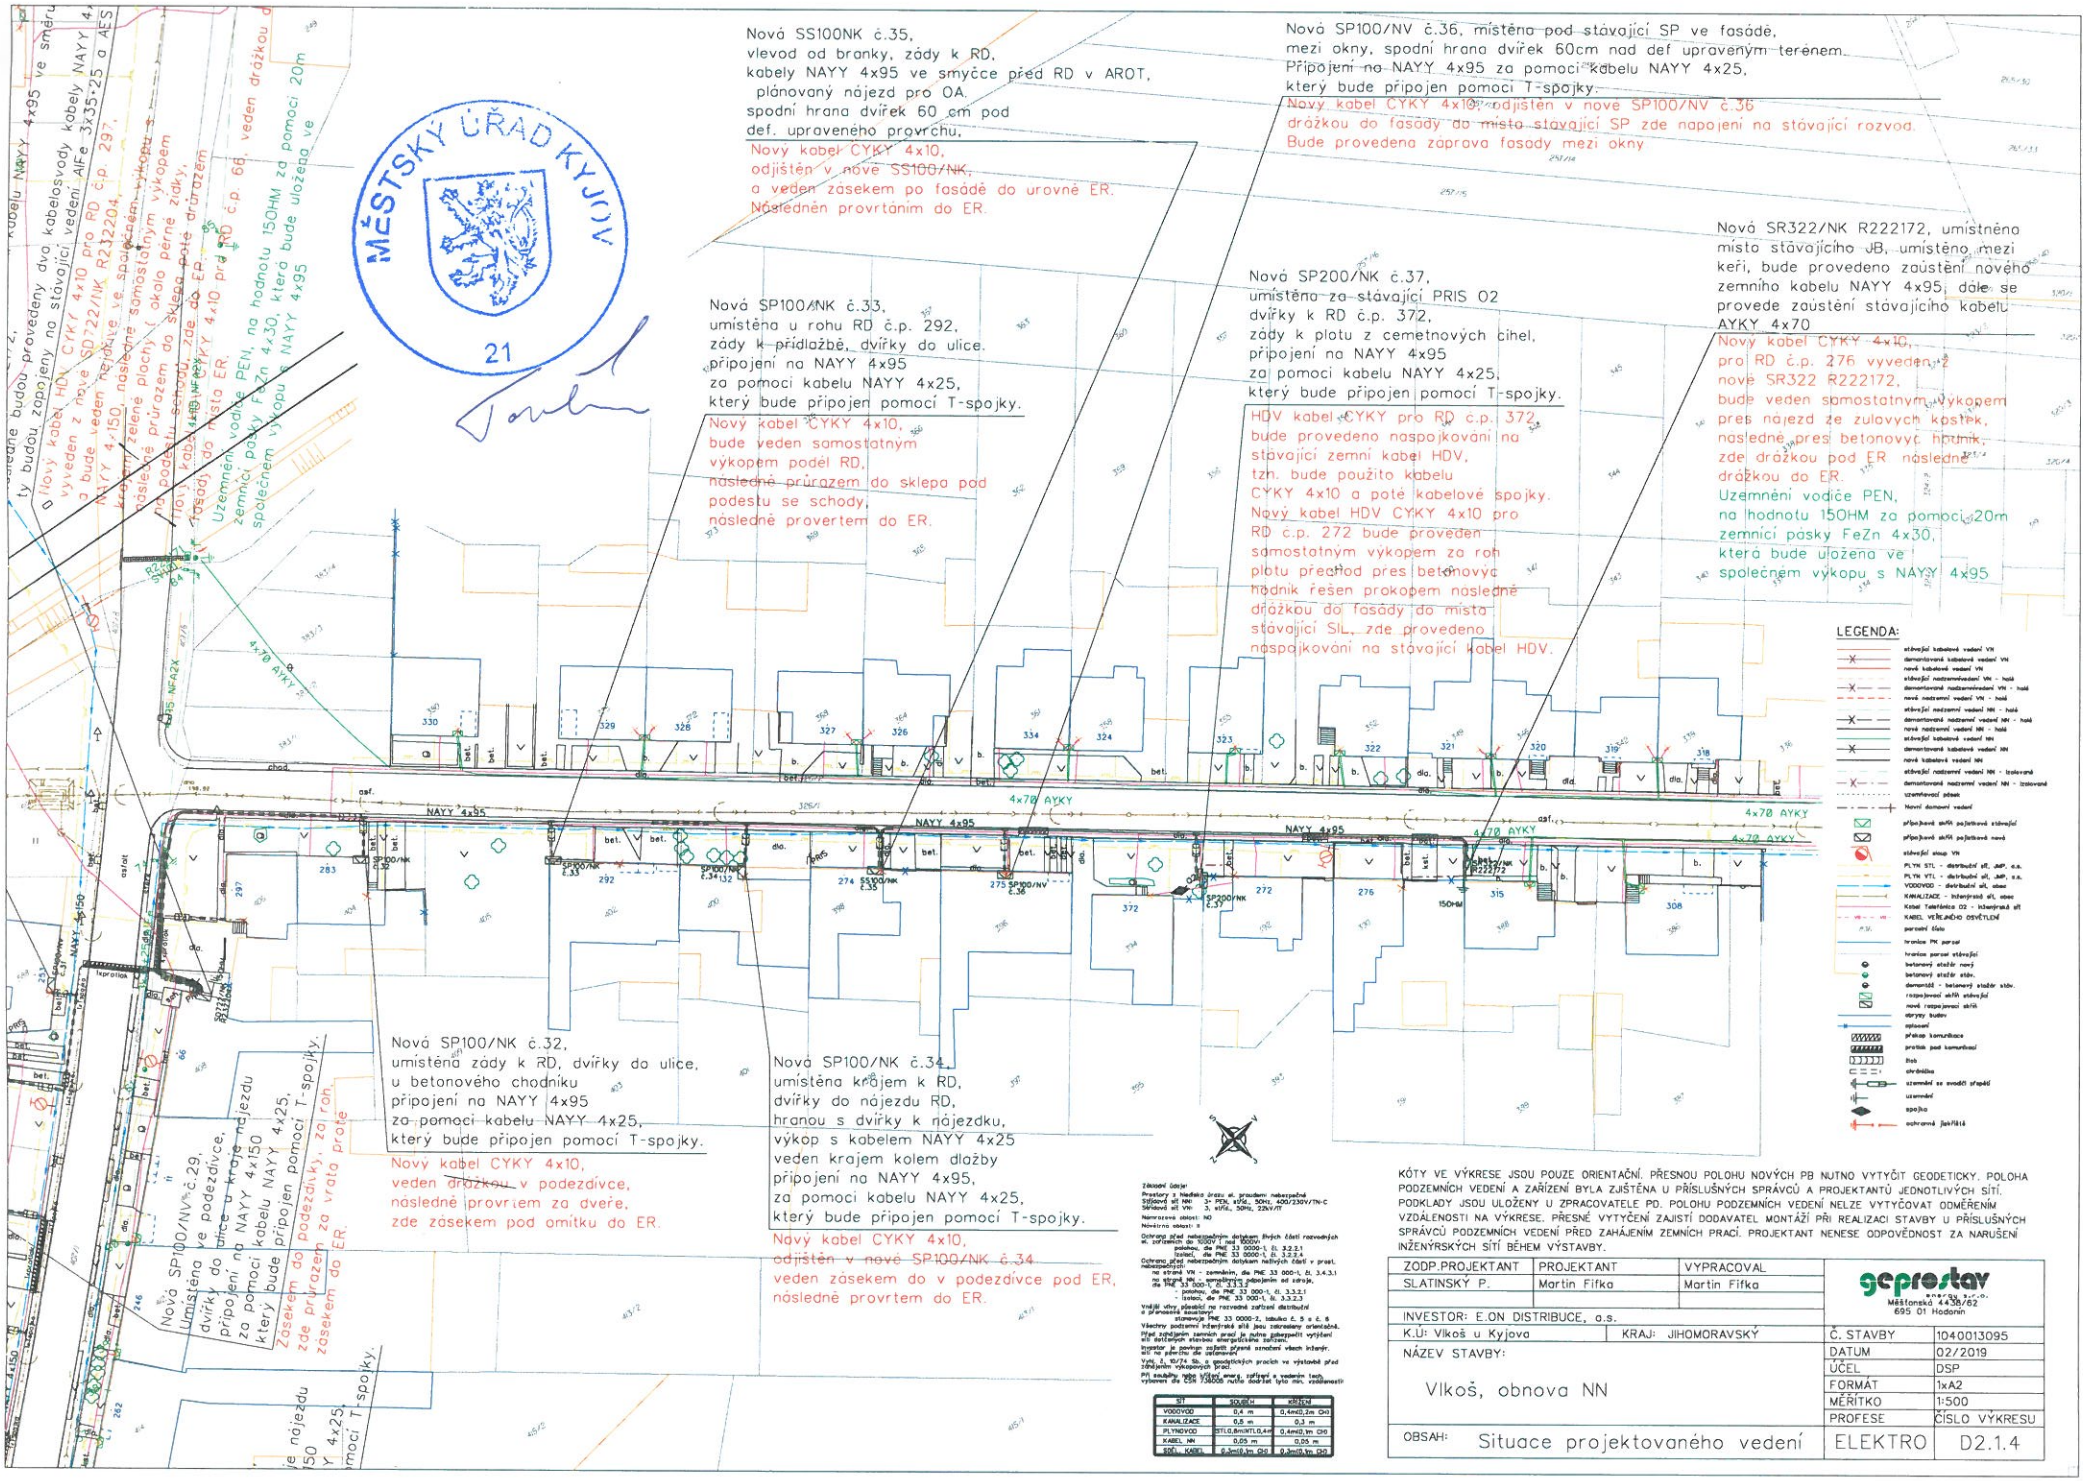

Nová SS100NK č.35,
vlevod od branky, zády k RD,
kabely NAYY 4x95 ve smyčce před RD v AROT,
plánovaný nájezd pro OA.
spodní hrana dvířek 60 cm pod
def. upraveného provrchu,
Nový kabel CYKY 4x10,
odjištěn v nové SS100/NK,
a veden zásekem po fasádě do urovně ER.
Následněn provrtáním do ER.
Nová SP100/NV č.36, místěna pod stávající SP ve fasádě,
mezi okny, spodní hrana dvířek 60cm nad def upraveným terénem.
Připojení na NAYY 4x95 za pomoci kabelu NAYY 4x25,
který bude připojen pomocí T-spojky.
Nový kabel CYKY 4x10, odjištěn v nové SP100/NV č.36
drážkou do fasády do místa stávající SP zde napojení na stávající rozvod.
Bude provedena zaprava fasady mezi okny
Nová SR322/NK R222172, umístněna
místo stávajícího JB, umístěno mezi
keři, bude provedeno zaústění nového
zemního kabelu NAYY 4x95, dále se
provede zaústění stávajícího kabelu
AYKY 4x70
Nový kabel CYKY 4x10,
pro RD č.p. 276 vyveden z
nové SR322 R222172,
bude veden samostatným výkopem
přes nájezd ze zulových kostek,
následně přes betonový hranik,
zde drážkou pod ER následně
drážkou do ER.
Uzemnění vodiče PEN,
na hodnotu 150HM za pomoci 20m
zemnící pásky FeZn 4x30,
která bude uložena ve
společném výkopu s NAYY 4x95
Nová SP100/NK č.33,
umístěna u rohu RD č.p. 292,
zády k přídlažbě, dvířky do ulice.
připojení na NAYY 4x95
za pomoci kabelu NAYY 4x25,
který bude připojen pomocí T-spojky.
Nový kabel CYKY 4x10,
bude veden samostatným
výkopem podél RD,
následně průrazem do sklepa pod
podestu se schody,
následně provertem do ER.
Nová SP200/NK č.37,
umístěna za stávající PRIS 02
dvířky k RD č.p. 372,
zády k plotu z cemetnových cihel,
připojení na NAYY 4x95
za pomoci kabelu NAYY 4x25,
který bude připojen pomocí T-spojky.
HDV kabel CYKY pro RD č.p. 372
bude provedeno naspojkování na
stávající zemní kabel HDV,
tzn. bude použito kabelu
CYKY 4x10 a poté kabelové spojky.
Nový kabel HDV CYKY 4x10 pro
RD č.p. 272 bude proveden
samostatným výkopem za roh
plotu přechod pres betonový
hranik řešen prokopem následně
drážkou do fasády do místa
stávající SIL, zde provedeno
naspojkování na stávající kabel HDV.
Nová SP100/NK č.32,
umístěna zády k RD, dvířky do ulice,
u betonového chodníku
připojení na NAYY 4x95
za pomoci kabelu NAYY 4x25,
který bude připojen pomocí T-spojky.
Nový kabel CYKY 4x10,
veden drážkou v podezdívce,
následně provrtem za dveře,
zde zásekem pod omítku do ER.
Nová SP100/NK č.34,
umístěna krajem k RD,
dvířky do nájezdu RD,
hranou s dvířky k nájezdu,
výkop s kabelem NAYY 4x25
veden krajem kolem dlažby
připojení na NAYY 4x95,
za pomoci kabelu NAYY 4x25,
který bude připojen pomocí T-spojky.
Nový kabel CYKY 4x10,
odjištěn v nové SP100/NK č.34
veden zásekem do v podezdívce pod ER,
následně provrtem do ER.
Nová SP100/NV č.29,
Umístěna ve podezdívce,
dvířky do ulice u kraje nájezdu
připojení na NAYY 4x150
za pomoci kabelu NAYY 4x25,
který bude připojen pomocí T-spojky.
Zásekem do podezdívky, zatrán
zde průrazem za vrata proté
zásekem do ER.
MĚSTSKÝ ÚŘAD KYJOV
21
LEGENDA:
KÓTY VE VÝKRESE JSOU POUZE ORIENTAČNÍ. PŘESNOU POLOHU NOVÝCH PB NUTNO VYTYČIT GEODETICKY. POLOHA PODZEMNÍCH VEDENÍ A ZAŘÍZENÍ BYLA ZJIŠTĚNA U PŘÍSLUŠNÝCH SPRÁVCŮ A PROJEKTANTŮ JEDNOTLIVÝCH SÍTÍ. PODKLADY JSOU ULOŽENY U ZPRACOVATELE PD. POLOHU PODZEMNÍCH VEDENÍ NELZE VYTYČOVAT ODMĚŘENÍM VZDÁLENOSTI NA VÝKRESE. PŘESNÉ VYTYČENÍ ZAJISTÍ DODAVATEL MONTÁŽÍ PŘI REALIZACI STAVBY U PŘÍSLUŠNÝCH SPRÁVCŮ PODZEMNÍCH VEDENÍ PŘED ZAHÁJENÍM ZEMNÍCH PRACÍ. PROJEKTANT NENESE ODPOVĚDNOST ZA NARUŠENÍ INŽENÝRSKÝCH SÍTÍ BĚHEM VÝSTAVBY.
ZODP.PROJEKTANT
SLATINSKÝ P.
PROJEKTANT
Martin Fifka
VYPRACOVAL
Martin Fifka
geprostav
INVESTOR: E.ON DISTRIBUCE, a.s.
K.Ú: Vlkoš u Kyjova
KRAJ: JIHOMORAVSKÝ
Č. STAVBY 10400013095
NÁZEV STAVBY:
Vlkoš, obnova NN
DATUM 02/2019
ÚČEL DSP
FORMÁT 1xA2
MĚŘÍTKO 1:500
PROFESE ČÍSLO VÝKRESU
OBSAH: Situace projektovaného vedení
ELEKTRO D2.1.4