SITUACE 1:500

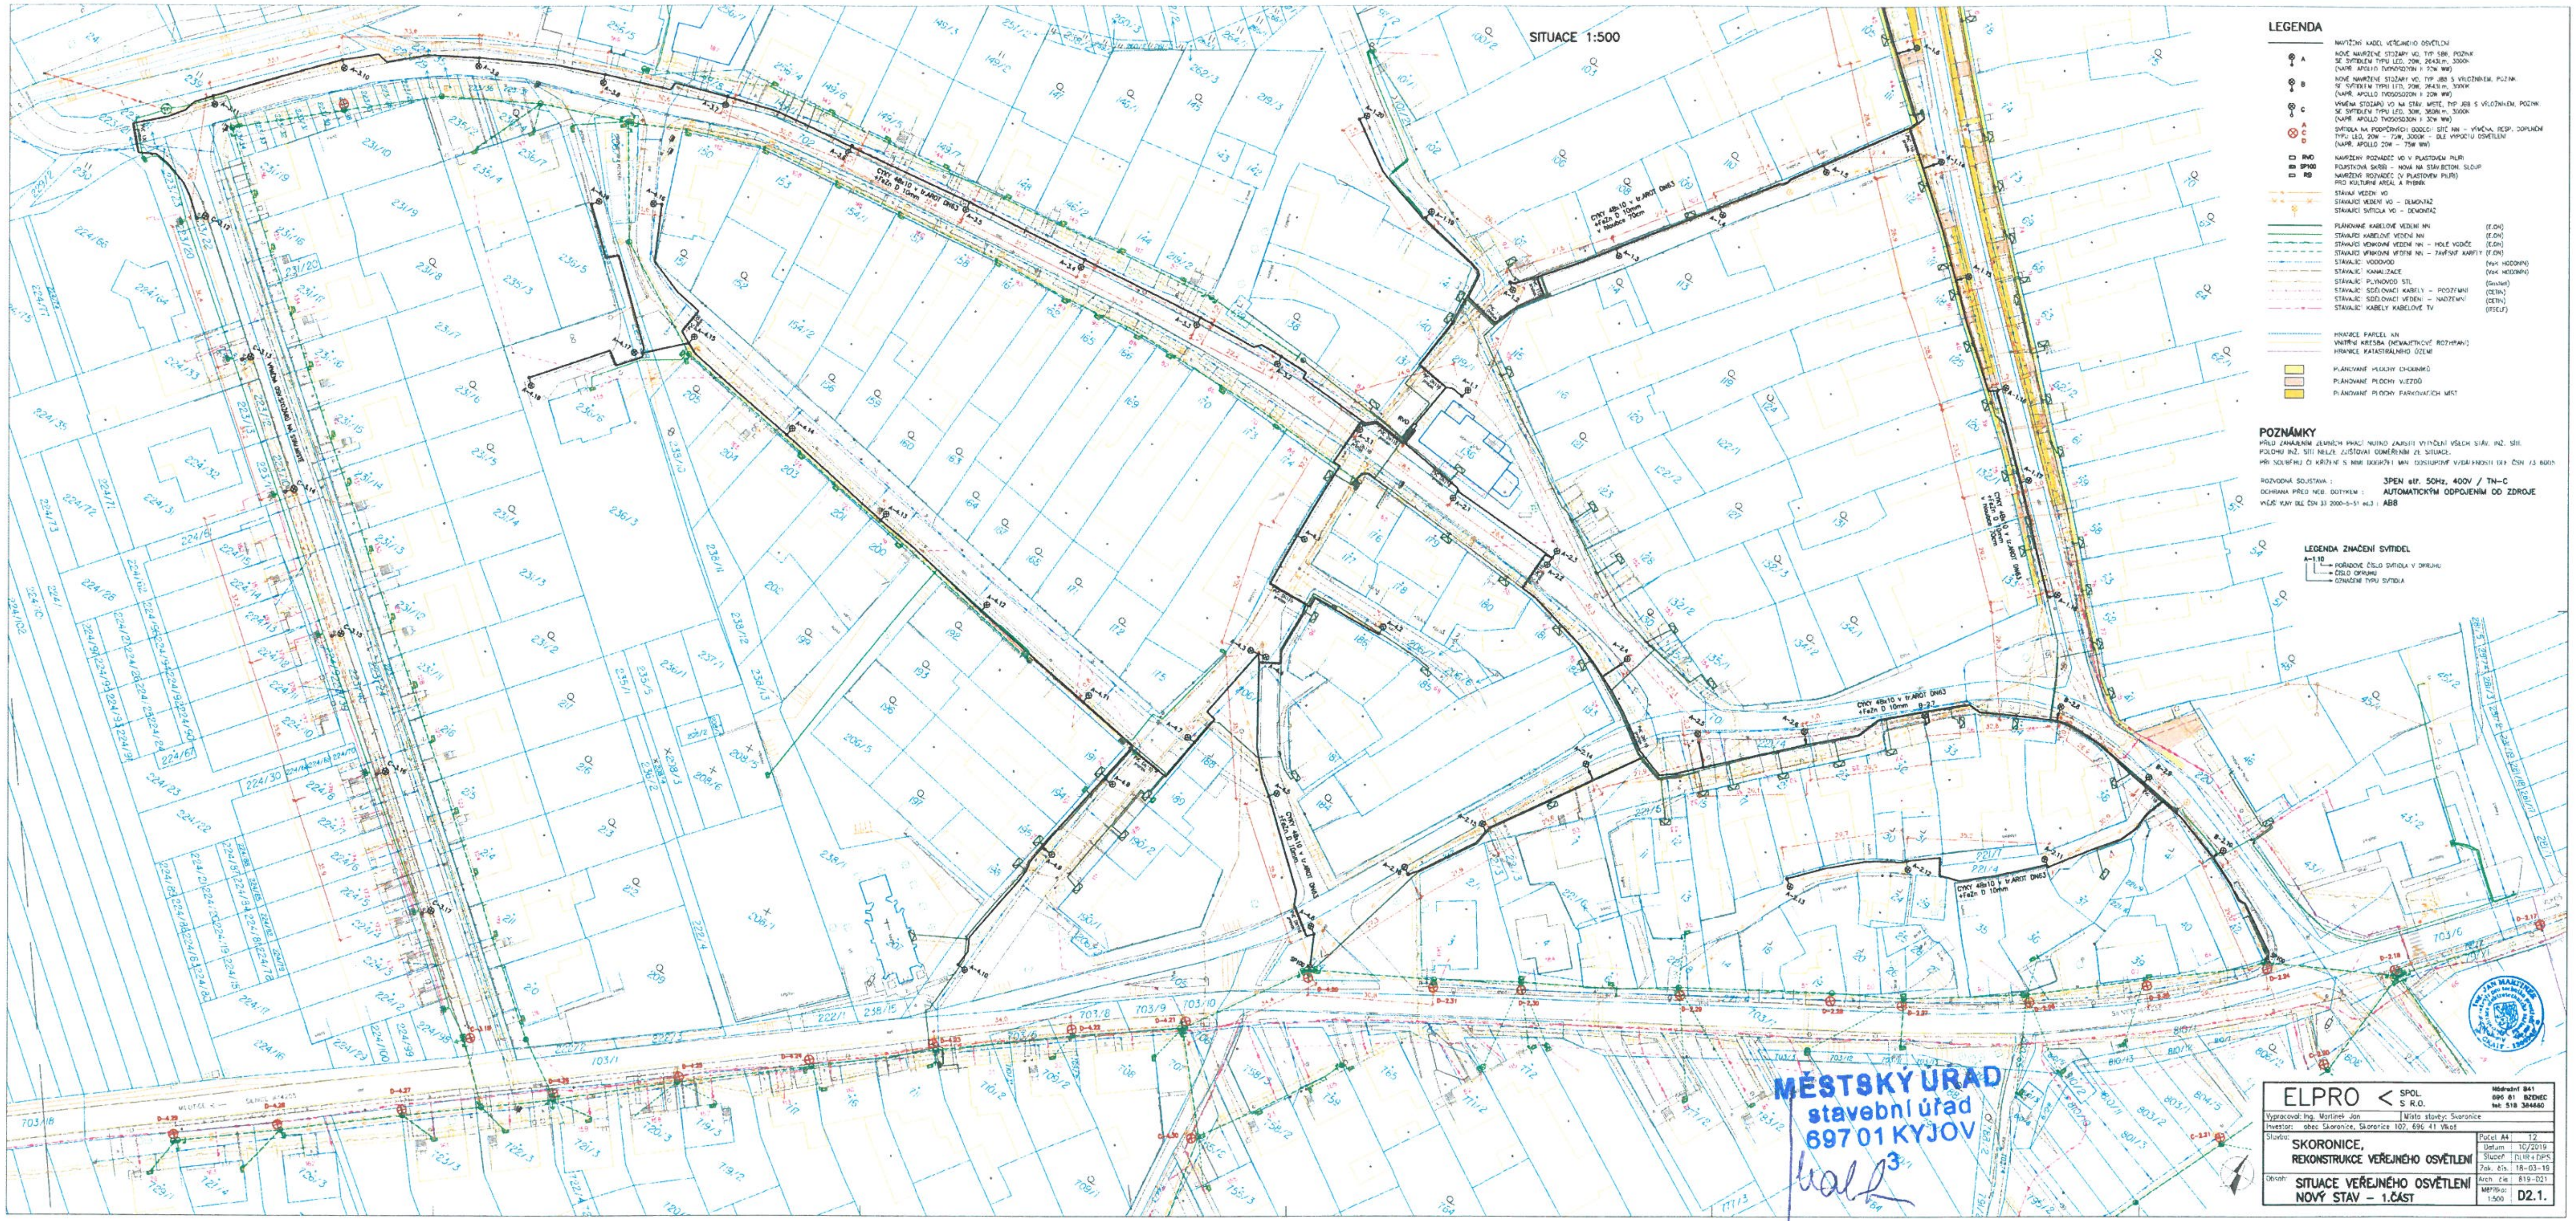

LEGENDA

▬	NAVRŽENÝ KABEL VEŘEJNÉHO OSVĚTLENÍ	
A	NOVÉ NAVRŽENÉ STOŽÁRY VO, TYP SB6, POZINK SE SVÍTIDLEM TYPU LED, 20W, 2643Lm, 3000K (NAPŘ. APOLLO TVO50SD20N K 20W WW)	
B	NOVÉ NAVRŽENÉ STOŽÁRY VO, TYP JB8 S VÝLOŽNÍKEM, POZINK SE SVÍTIDLEM TYPU LED, 20W, 2643Lm, 3000K (NAPŘ. APOLLO TVO50SD20N K 20W WW)	
C	VÝMĚNA STOŽÁRŮ VO NA STÁV. MÍSTĚ, TYP JB8 S VÝLOŽNÍKEM, POZINK SE SVÍTIDLEM TYPU LED, 30W, 3808Lm, 3000K (NAPŘ. APOLLO TVO50SD30N K 30W WW)	
A C D	SVÍTIDLA NA PODPĚRNÝCH BODECH SÍTĚ NN – VÝMĚNA, RESP. DOPLNĚNÍ TYPU LED, 20W – 75W, 3000K – DLE VÝPOČTU OSVĚTLENÍ (NAPŘ. APOLLO 20W – 75W WW)	
RVO	NAVRŽENÝ ROZVÁDĚČ VO V PLASTOVÉM PILÍŘI	
SP100	POJISTKOVÁ SKŘÍŇ – NOVÁ NA STÁV.BETON. SLOUP	
RS	NAVRŽENÝ ROZVÁDĚČ (V PLASTOVÉM PILÍŘI) PRO KULTURNÍ AREÁL A RYBNÍK	
	STÁVAJÍ VEDENÍ VO	
	STÁVAJÍCÍ VEDENÍ VO – DEMONTÁŽ	
	STÁVAJÍCÍ SVÍTIDLA VO – DEMONTÁŽ	
	PLÁNOVANÉ KABELOVÉ VEDENÍ NN	(E.ON)
	STÁVAJÍCÍ KABELOVÉ VEDENÍ NN	(E.ON)
	STÁVAJÍCÍ VENKOVNÍ VEDENÍ NN – HOLÉ VODIČE	(E.ON)
	STÁVAJÍCÍ VENKOVNÍ VEDENÍ NN – ZÁVĚSNÉ KABELY	(E.ON)
	STÁVAJÍCÍ VODOVOD	(VaK HODONÍN)
	STÁVAJÍCÍ KANALIZACE	(VaK HODONÍN)
	STÁVAJÍCÍ PLYNOVOD STL	(GasNet)
	STÁVAJÍCÍ SDĚLOVACÍ KABELY – PODZEMNÍ	(CETIN)
	STÁVAJÍCÍ SDĚLOVACÍ VEDENÍ – NADZEMNÍ	(CETIN)
	STÁVAJÍCÍ KABELY KABELOVÉ TV	(ITSELF)
	HRANICE PARCEL KN	
	VNITŘNÍ KRESBA (NEMAJETKOVÉ ROZHRANÍ)	
	HRANICE KATASTRÁLNÍHO ÚZEMÍ	
🟨	PLÁNOVANÉ PLOCHY CHODNÍKŮ	
▨	PLÁNOVANÉ PLOCHY VJEZDŮ	
🟧	PLÁNOVANÉ PLOCHY PARKOVACÍCH MÍST	

POZNÁMKY

PŘED ZAHÁJENÍM ZEMNÍCH PRACÍ NUTNO ZAJISTIT VYTYČENÍ VŠECH STÁV. INŽ. SÍTÍ. POLOHU INŽ. SÍTÍ NELZE ZJIŠŤOVAT ODMĚŘENÍM ZE SITUACE.

PŘI SOUBĚHU ČI KŘÍŽENÍ S NIMI DODRŽET MIN. ODSTUPOVÉ VZDÁLENOSTI DLE ČSN 73 6005

ROZVODNÁ SOUSTAVA : 3PEN stř. 50Hz, 400V / TN-C
OCHRANA PŘED NEB. DOTYKEM : AUTOMATICKÝM ODPOJENÍM OD ZDROJE
VNĚJŠÍ VLIVY DLE ČSN 33 2000-5-51 ed.3 : AB8

LEGENDA ZNAČENÍ SVÍTIDEL

A-1.10
- POŘADOVÉ ČÍSLO SVÍTIDLA V OKRUHU
- ČÍSLO OKRUHU
- OZNAČENÍ TYPU SVÍTIDLA

MĚSTSKÝ ÚŘAD
stavební úřad
697 01 KYJOV
3

ELPRO spol. s r.o.
Nádražní 841
696 81 Bzenec
tel: 518 384660

Vypracoval: Ing. Martinek Jan
Místo stavby: Skoronice
Investor: obec Skoronice, Skoronice 102, 696 41 Vlkoš

Stavba: **SKORONICE, REKONSTRUKCE VEŘEJNÉHO OSVĚTLENÍ**

Obsah: **SITUACE VEŘEJNÉHO OSVĚTLENÍ NOVÝ STAV – 1.ČÁST**

Počet A4	12
Datum	10/2019
Stupeň	DUR+DPS
Zak. čís.	18-03-19
Arch. čís.	819-D21
Měřítko: 1:500	D2.1.