



SITUACE PŘECHODNÉHO DOPRAVNÍHO ZNAČENÍ
I/54 Kyjov - Vikoš km 30,020 - 32,373 (I. ETAPA - FRÉZOVÁNÍ VOZOVKY)

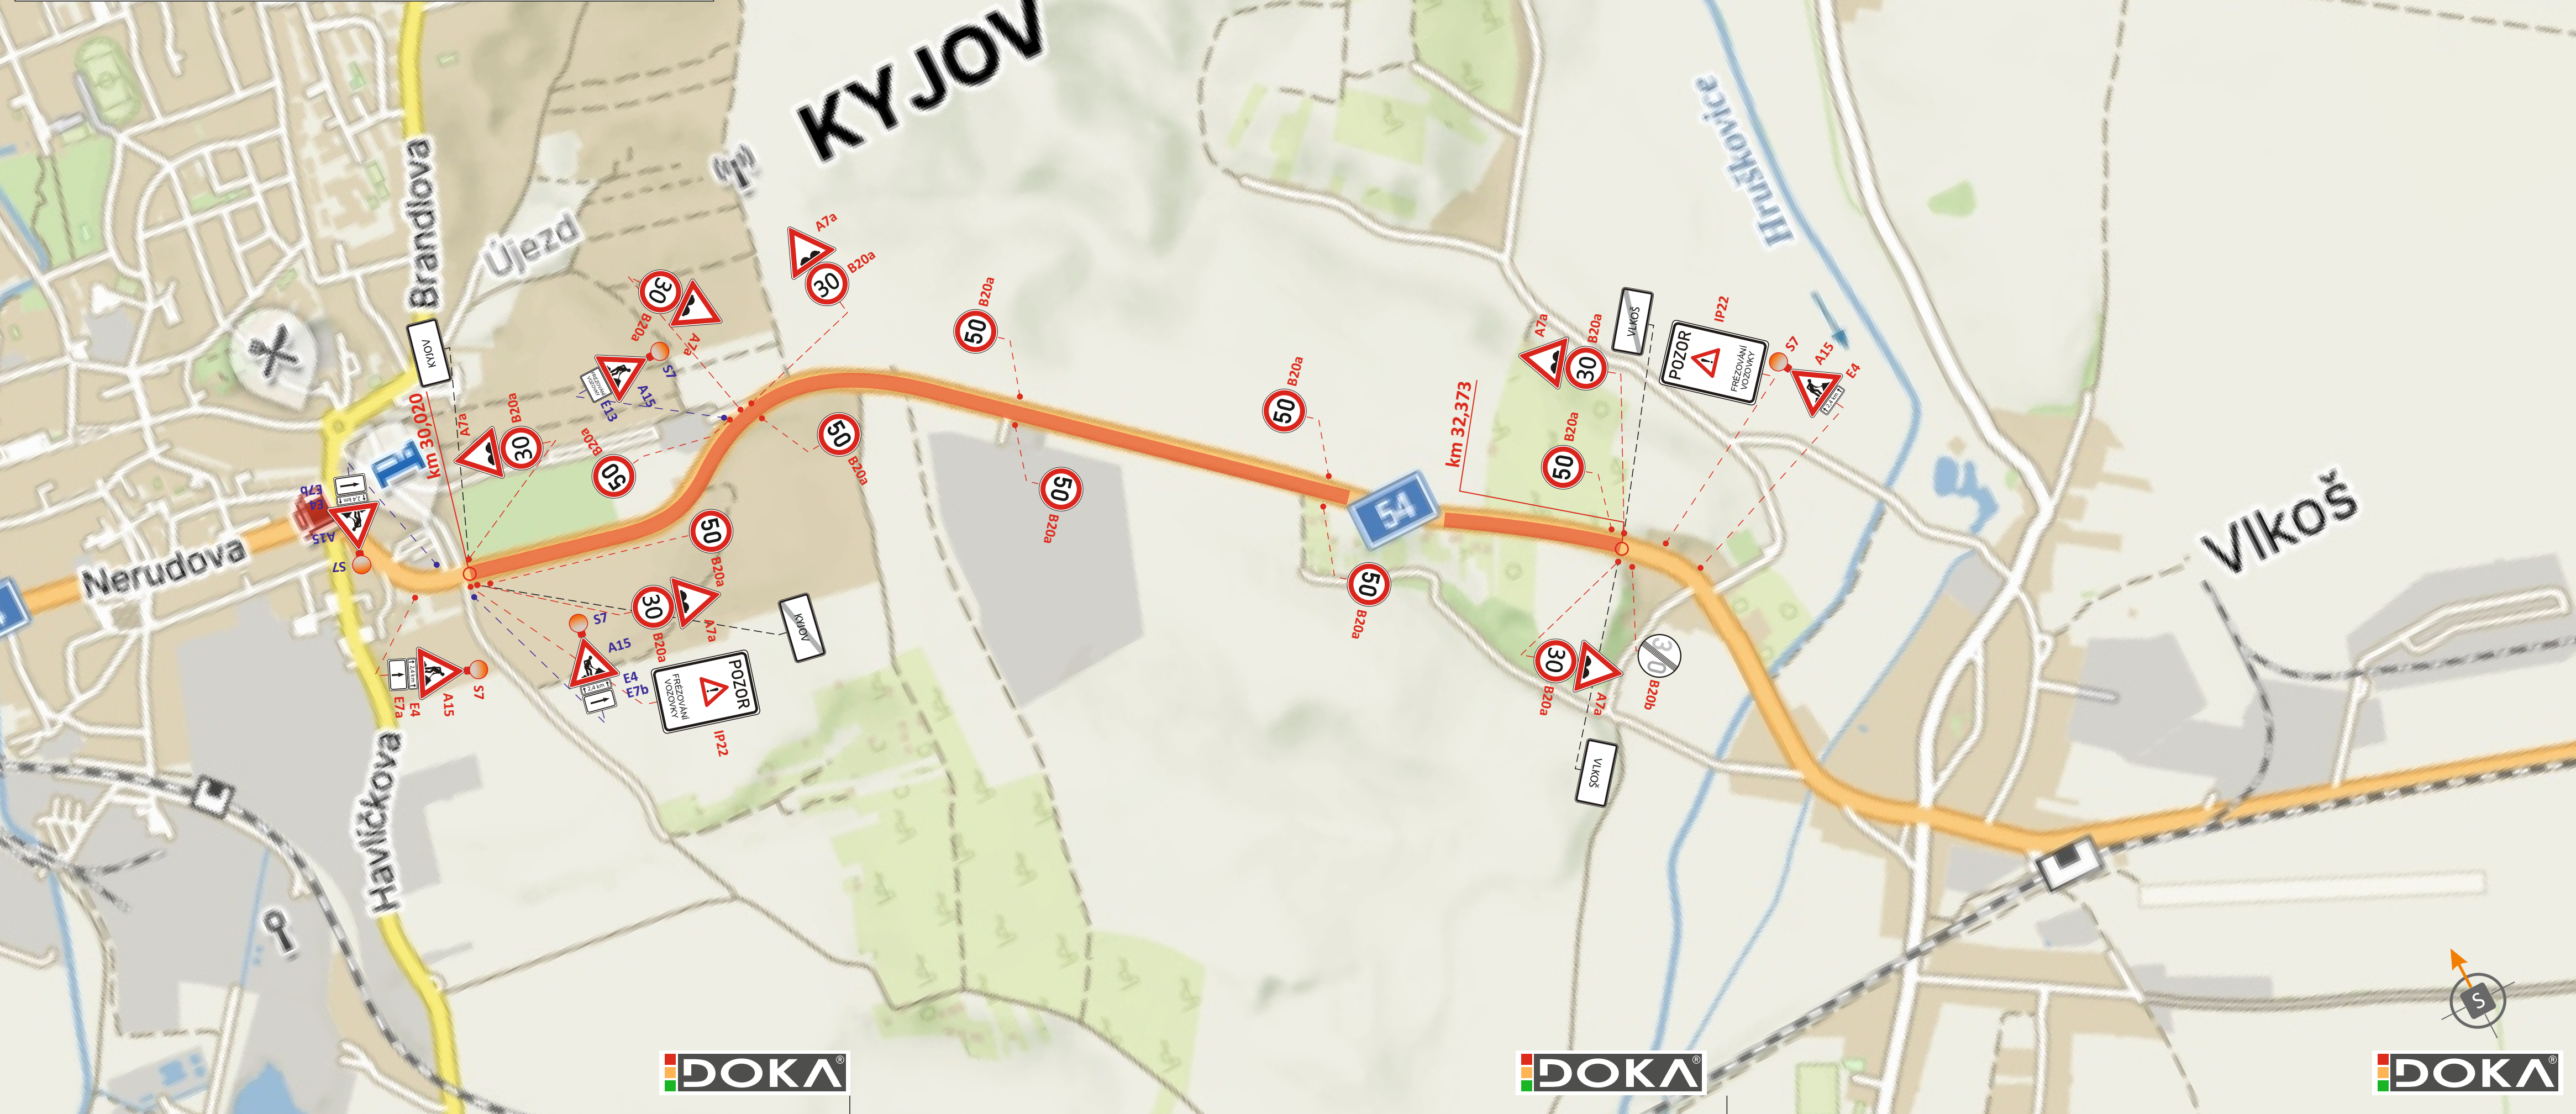


SCHEMA PRO FRÉZOVÁNÍ VOZOVKY ZA PROVOZU VE SMĚRU NA VLKOŠ

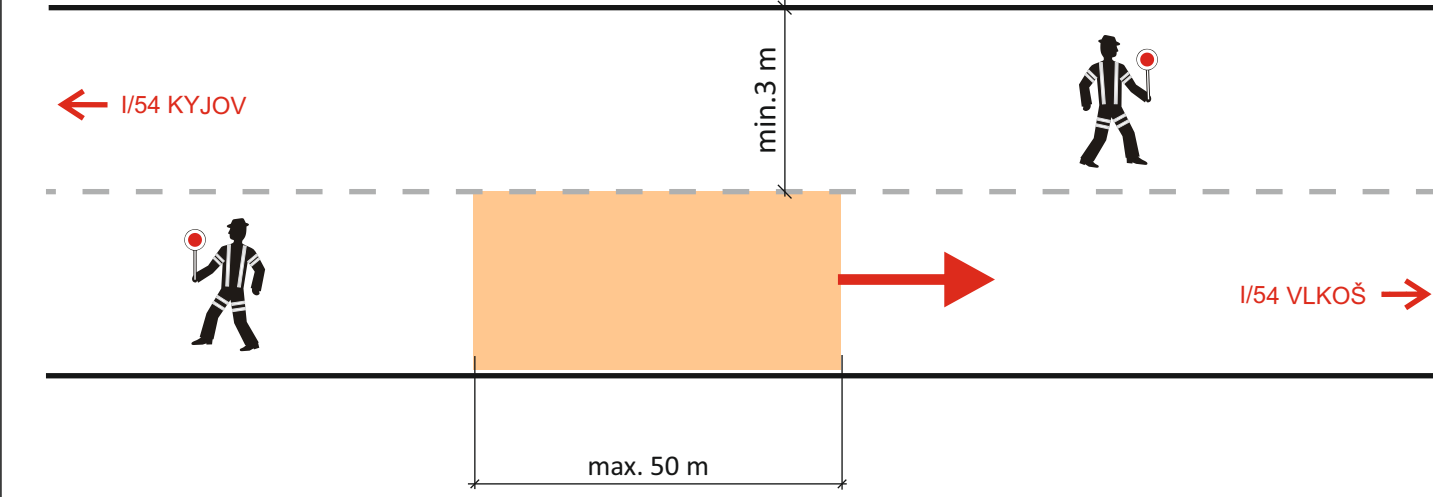

FRÉZA BUDE V DOPROVODU PRACOVNÍKŮ ŘÁDNĚ PROŠKOLENÝCH O BEZPEČNOSTI A PLYNULOSTI SILNIČNÍHO PROVOZU

SCHEMA PRO FRÉZOVÁNÍ VOZOVKY ZA PROVOZU VE SMĚRU NA KYJOV

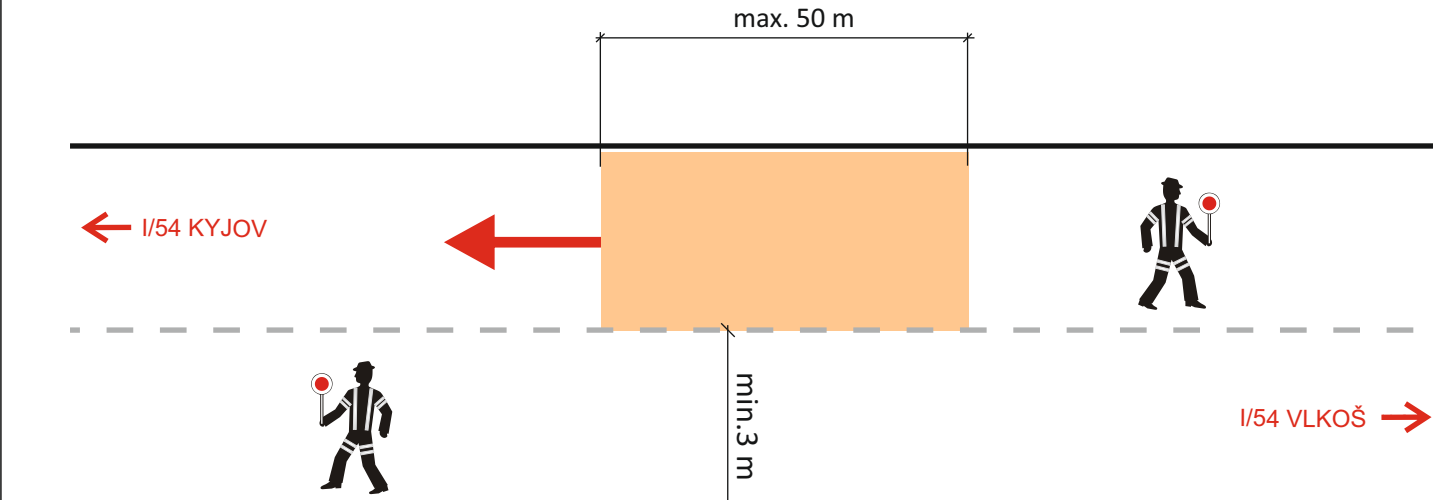


FRÉZA BUDE V DOPROVODU PRACOVNÍKŮ ŘÁDNĚ PROŠKOLENÝCH O BEZPEČNOSTI A PLYNULOSTI SILNIČNÍHO PROVOZU


LEGENDA:

- TRVALÉ SVISLÉ DOPRAVNÍ ZNAČENÍ
- PŘECHODNÉ SVISLÉ DOPRAVNÍ ZNAČENÍ STANOVÍ KÚ JMK - ODBOR DOPRAVY
- PŘECHODNÉ SVISLÉ DOPRAVNÍ ZNAČENÍ STANOVÍ MÚ KYJOV - ODBOR DOPRAVY
- TRVALÉ SVISLÉ DOPRAVNÍ ZNAČENÍ DOČASNĚ ZNEPLATNĚNO
- PŘECHODNÉ VODOROVNĚ DOPRAVNÍ ZNAČENÍ
- MOBILNÍ SEMAFOROVÁ SOUSTAVA
- PRACOVNÍ ZÁBORY
- OBOUSMĚRNÉ OBJÍZDNÉ TRASY



POZNÁMKA: PŘECHODNÉ DOPRAVNÍ ZNAČENÍ BUDE OSAZENO DLE TP 65, 66 a 133
POZNÁMKA: PŘÍSTUP K NEMOVITOSTEM BUDE ZAJIŠTĚN

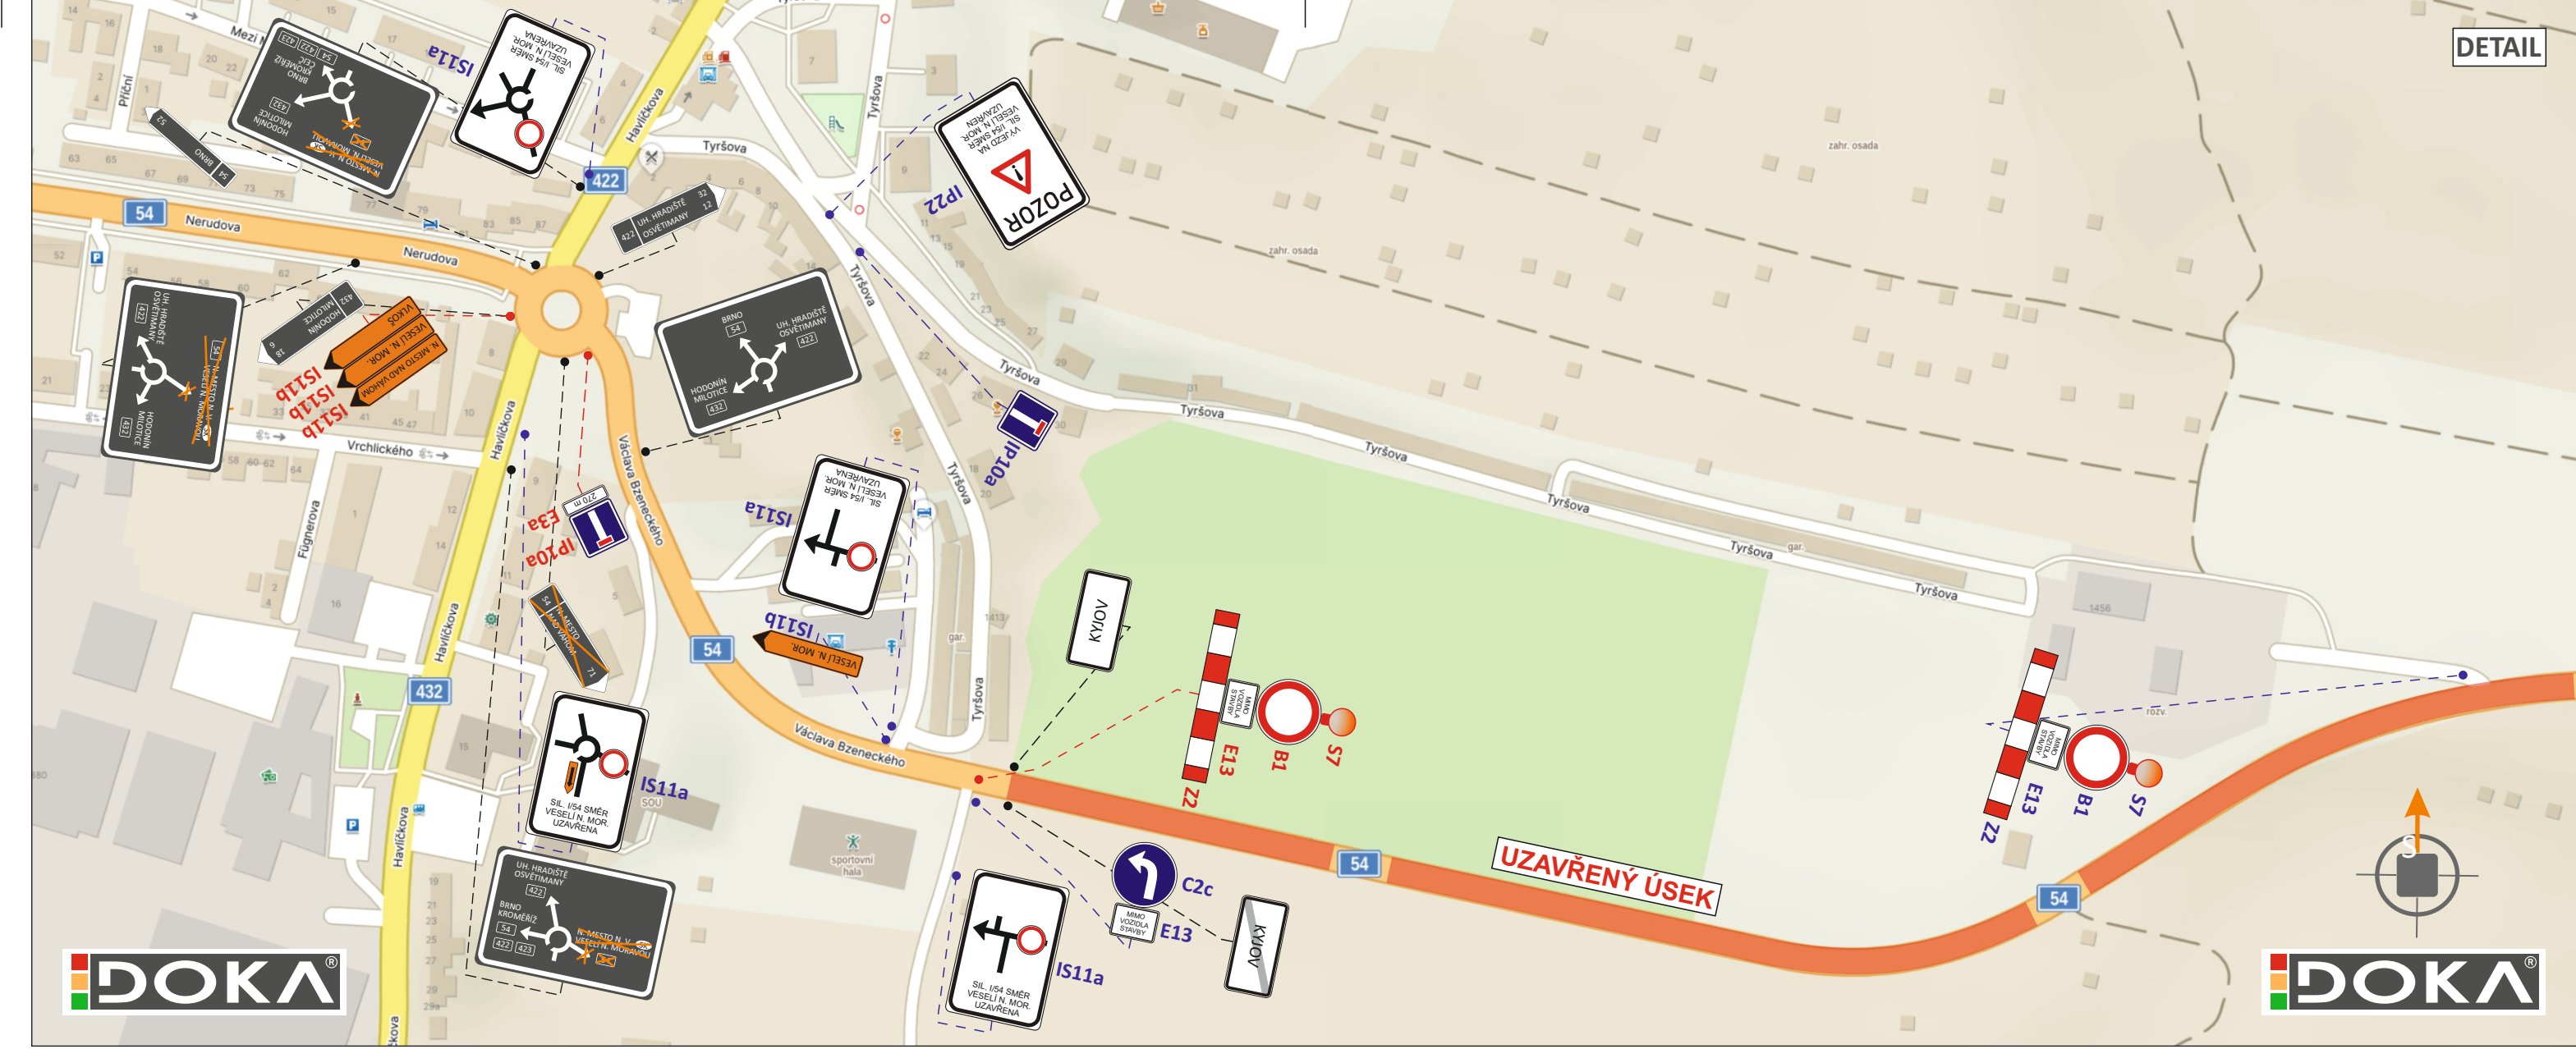


SITUACE PŘECHODNÉHO DOPRAVNÍHO ZNAČENÍ
I/54 Kyjov - Vikoš km 30,020 - 32,373 (III. ETAPA - ÚPLNÁ UZAVÍRKA + OT)

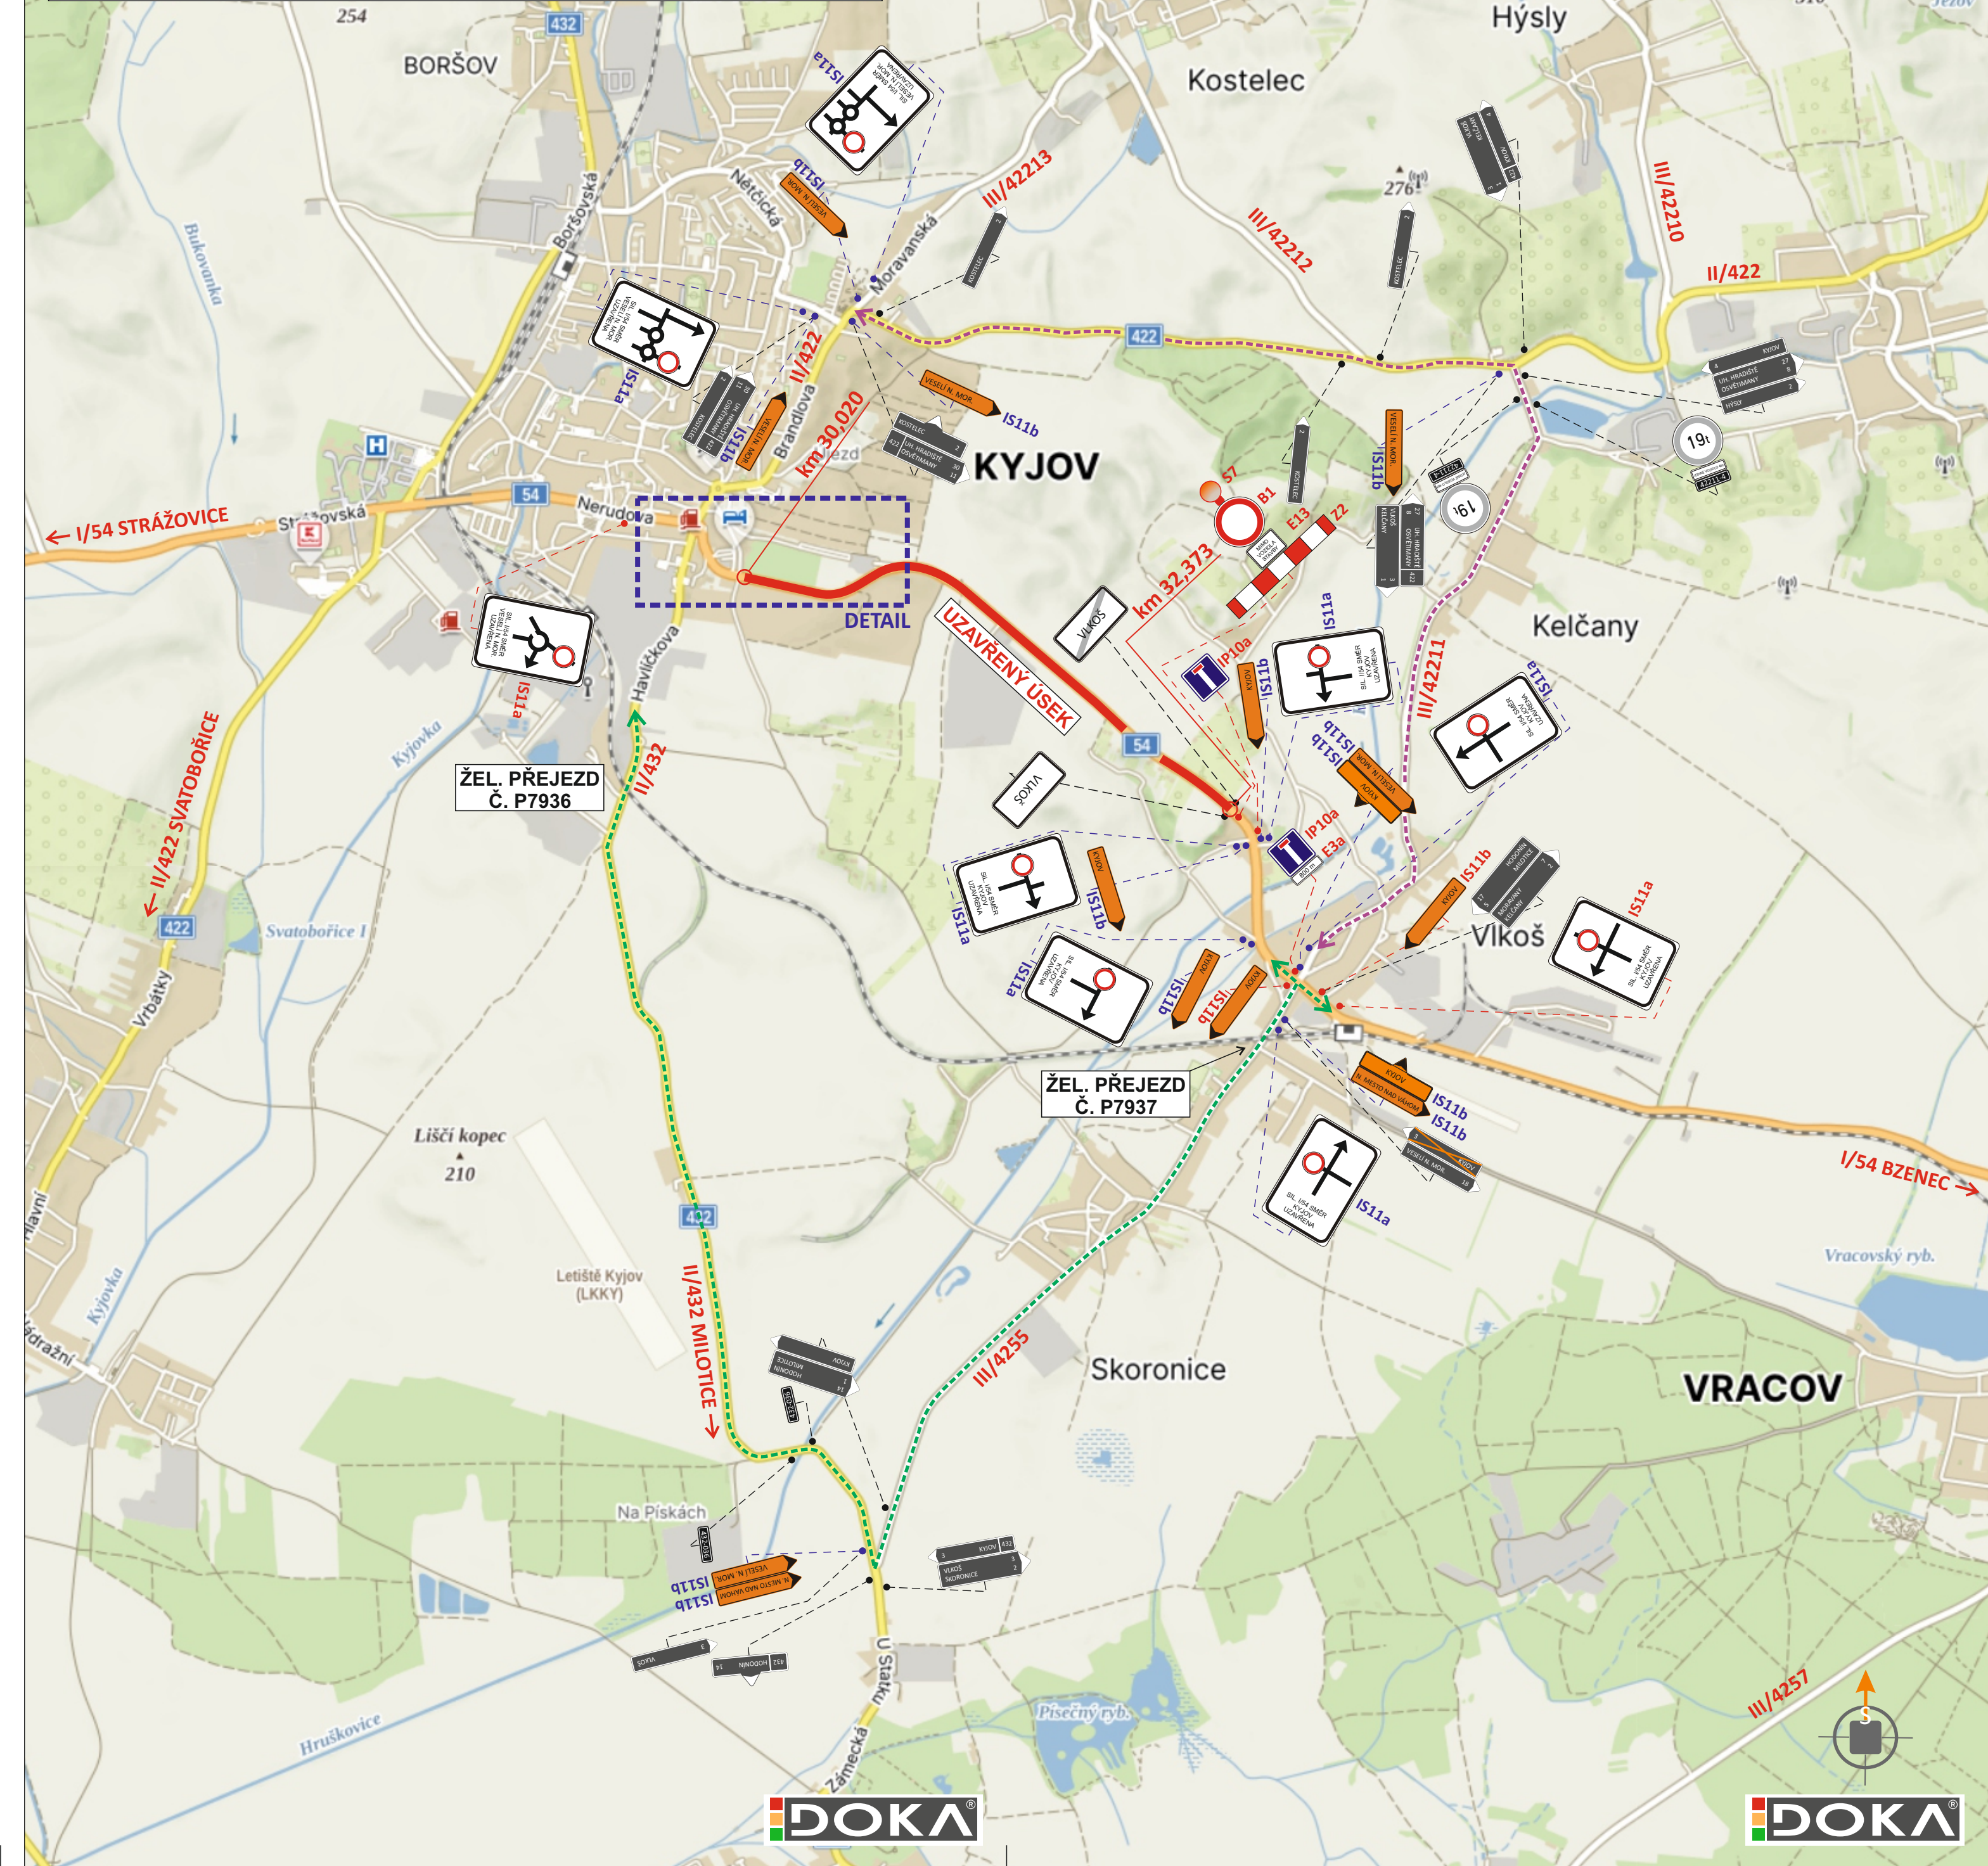


SITUACE PŘECHODNÉHO DOPRAVNÍHO ZNAČENÍ
I/54 Kyjov - Vikoš km 30,020 - 32,373 (II. ETAPA - PROVOZ ŘÍZEN SSZ)

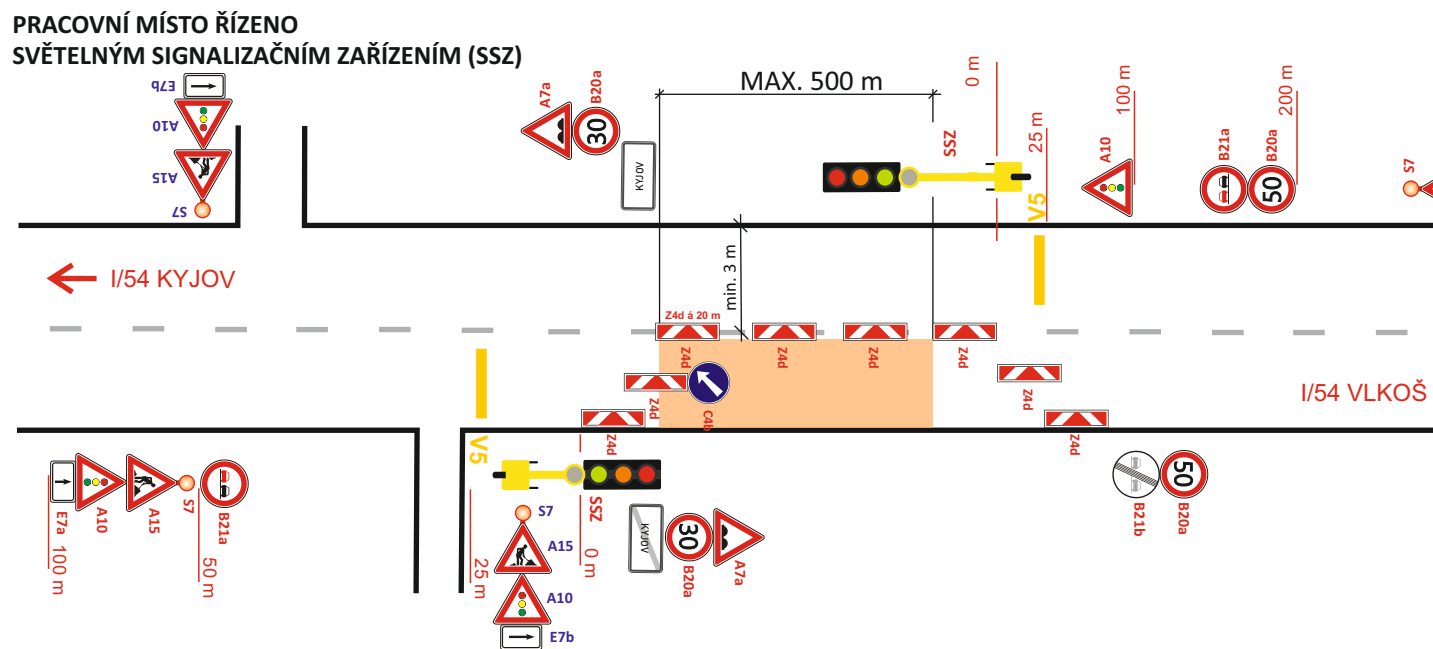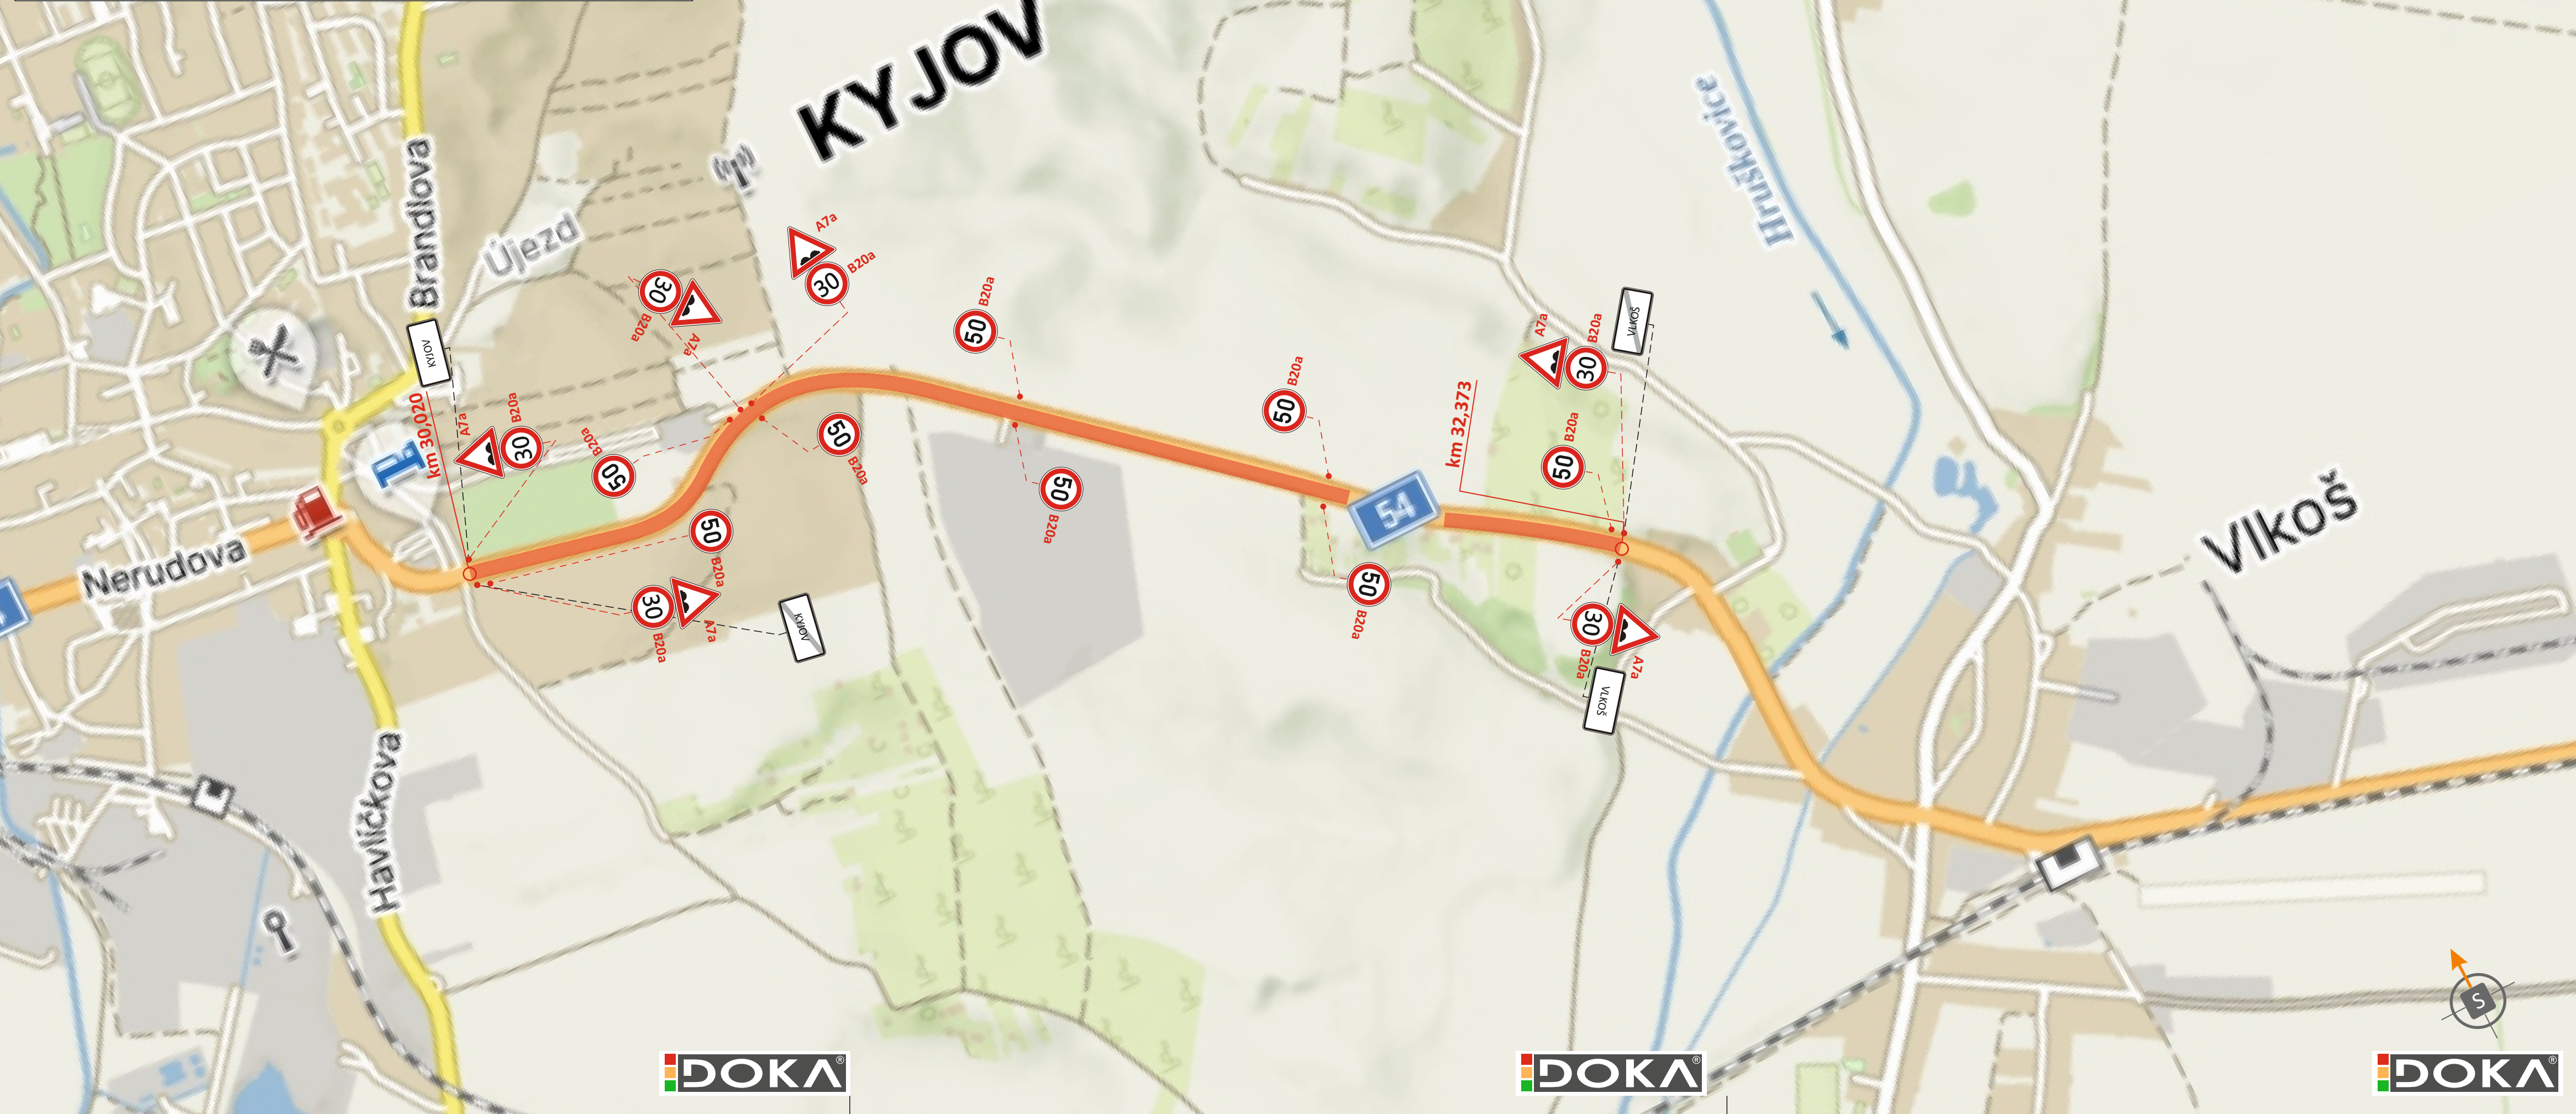


SCHEMA DZ - INTRAVILÁN/EXTRAVILÁN

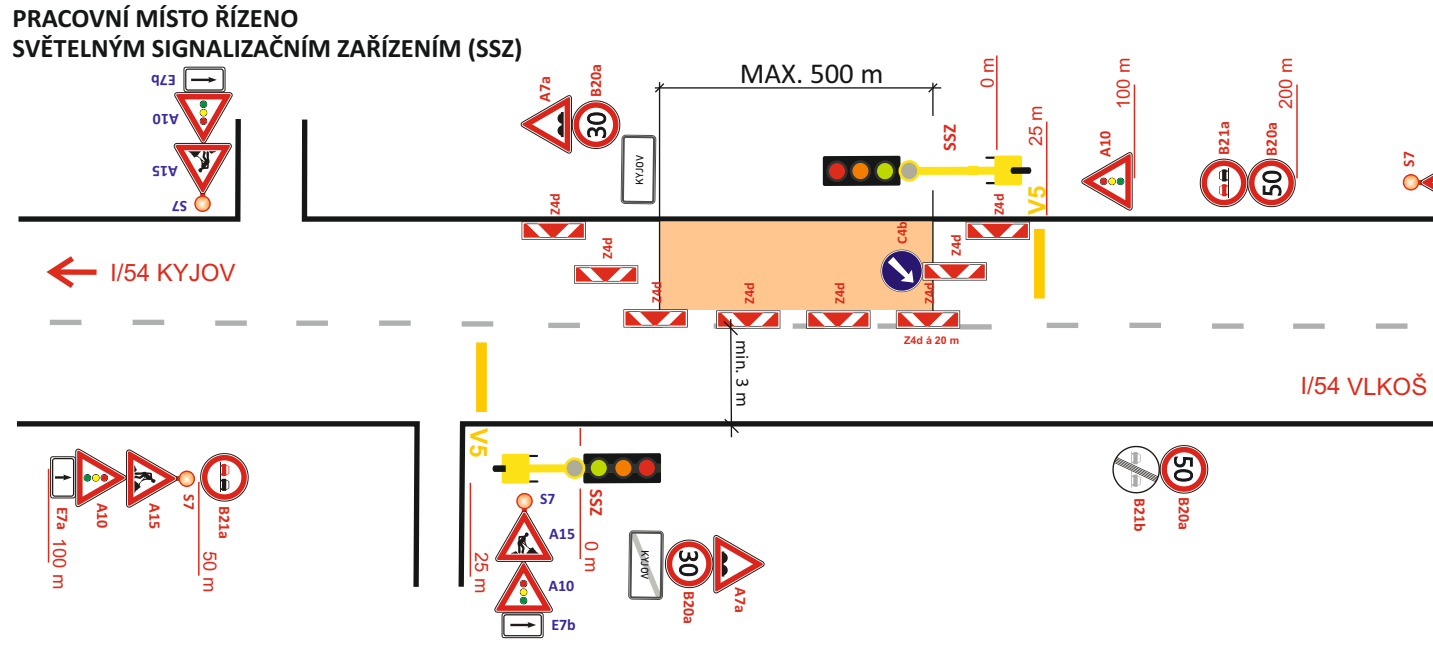


SCHEMA DZ - INTRAVILÁN/EXTRAVILÁN

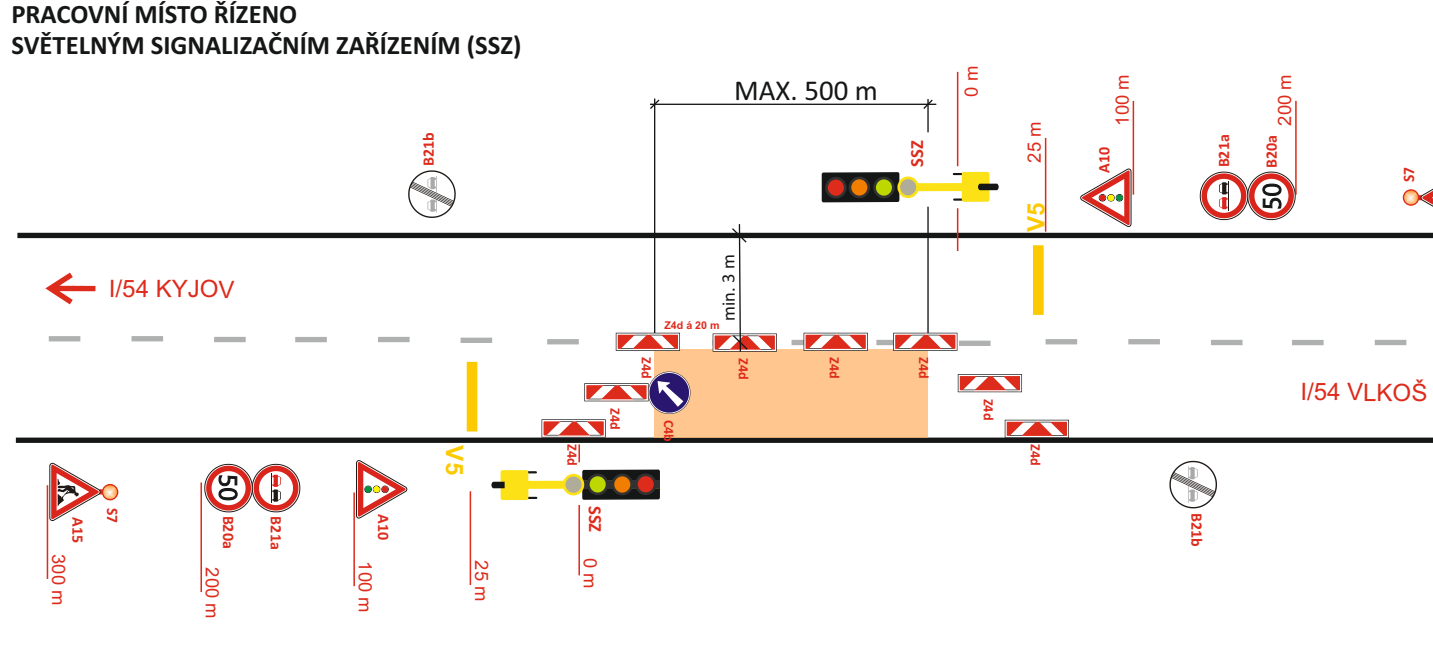


SCHEMA DZ - INTRAVILÁN/EXTRAVILÁN

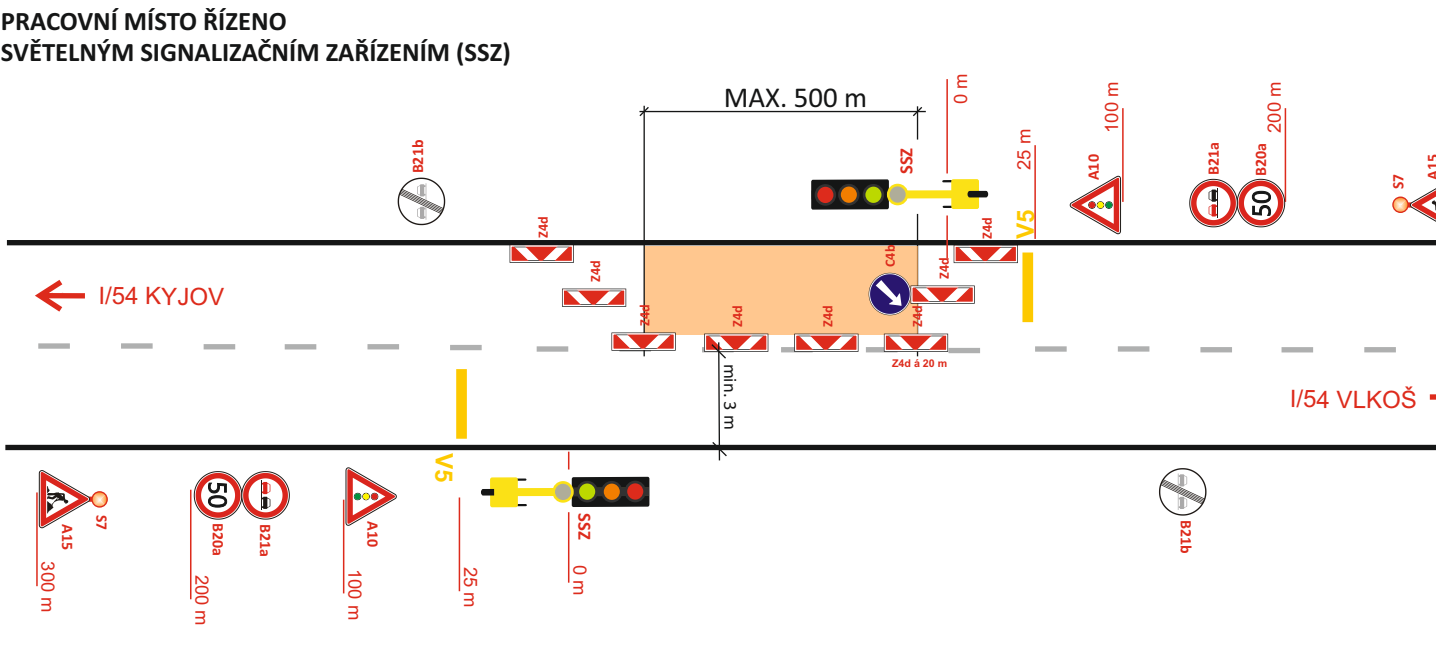


SCHEMA DZ - EXTRAVILÁN

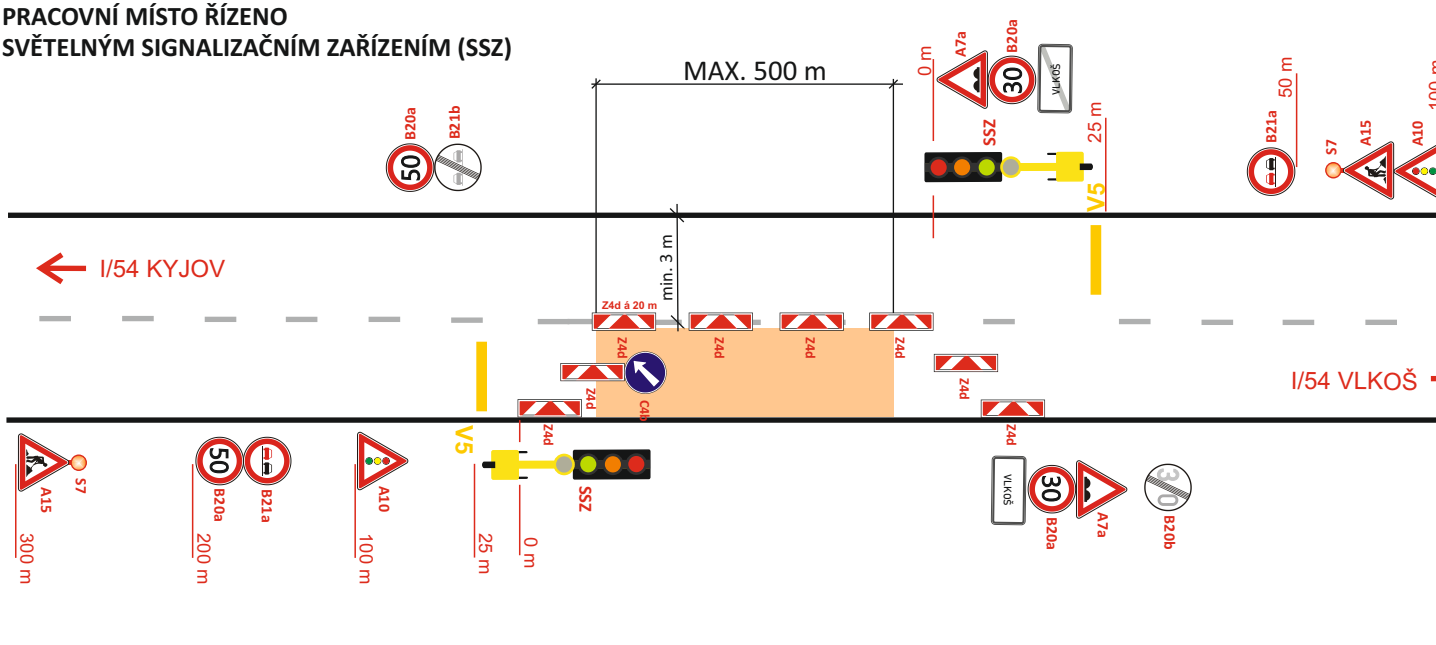

SCHEMA DZ - INTRAVILÁN/EXTRAVILÁN

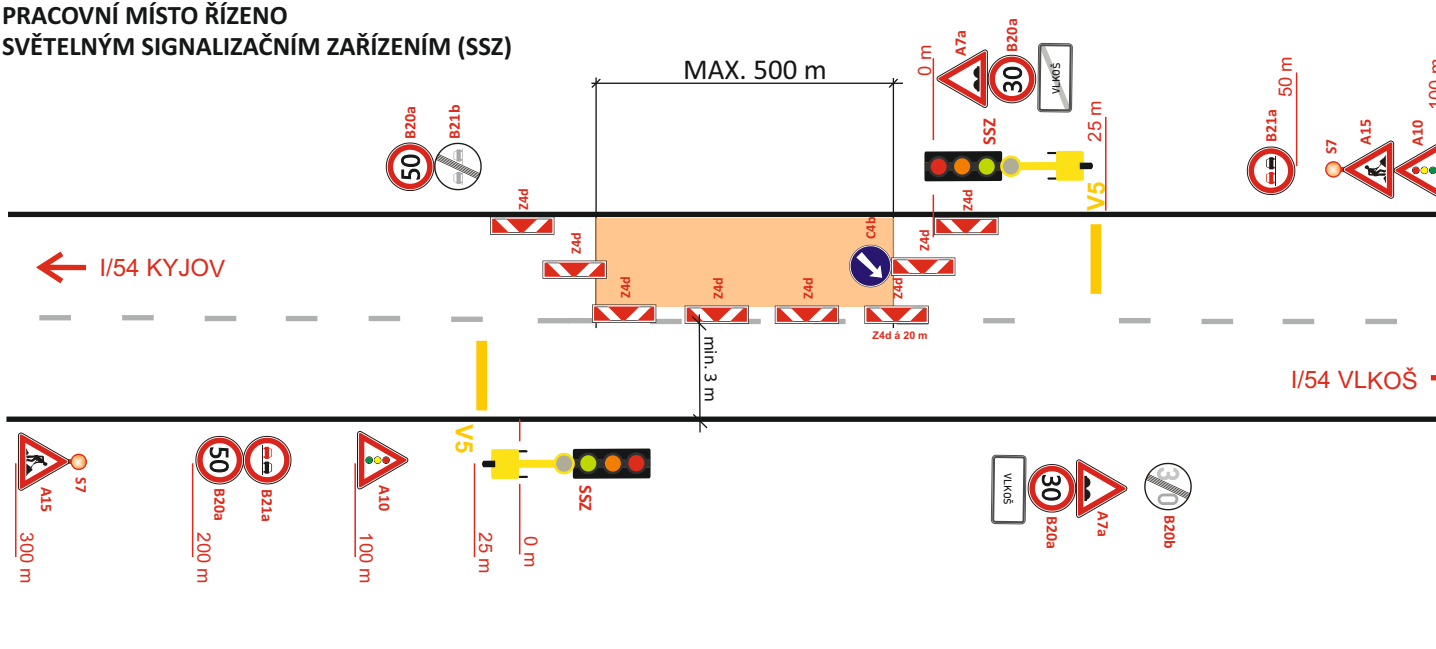

SCHEMA DZ - INTRAVILÁN/EXTRAVILÁN

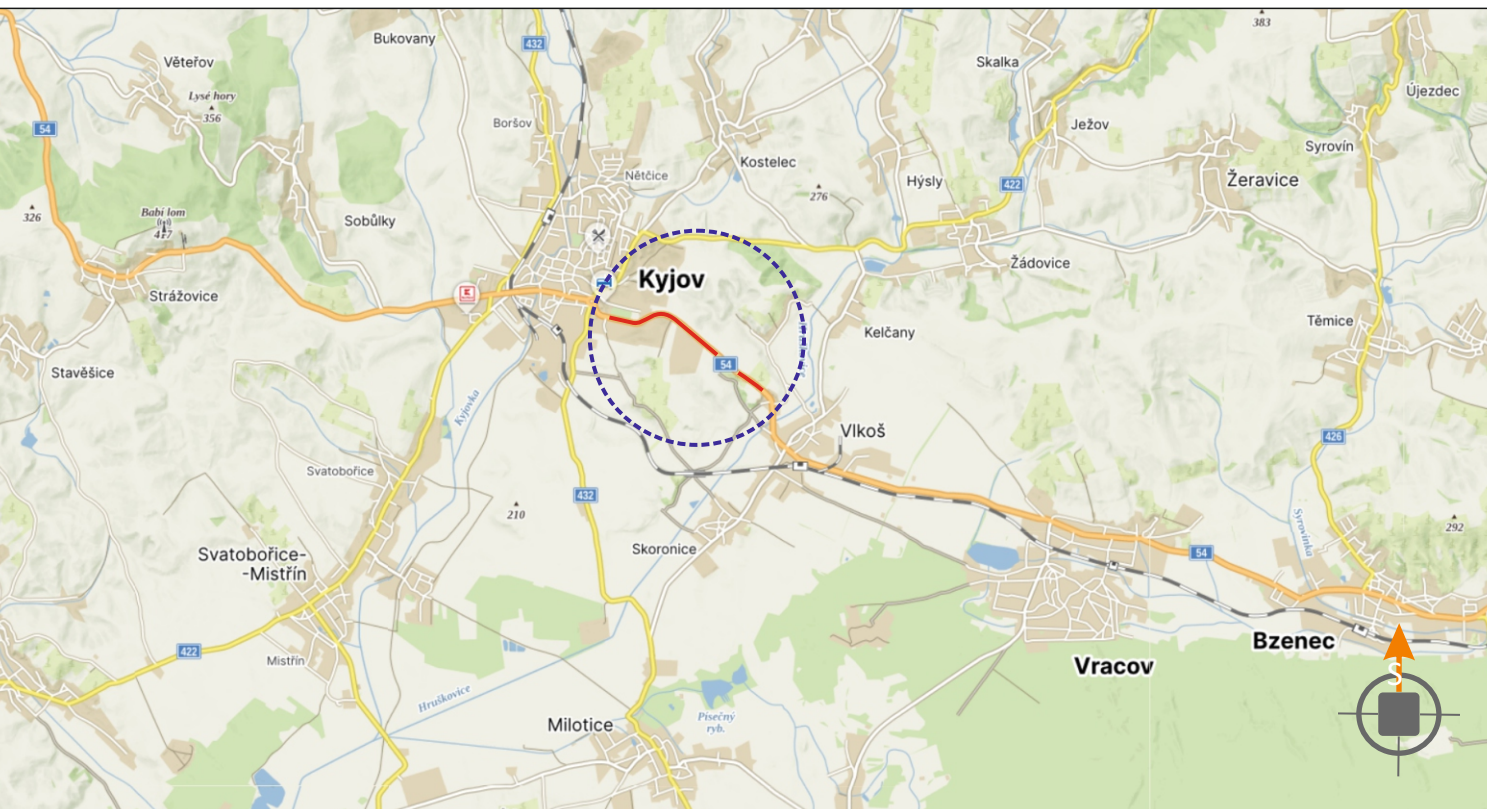

POTVRZENÍ PLATNOSTI DOKUMENTACE:

POLICE ČESKÉ REPUBLIKY - DOPRAVNÍ INŽENÝRING HODONÍN

Rid ČR, sídlo Brno

DOKA • Svislé dopravní značení • Provizorní dopravní značení DOKA, s.r.o., provozovna: Na nároží 11/5, Holický, 620 00 Brno, IČ: 63471752, DIČ: C263471752, e-mail: info@dokazr.cz, www.dokazr.cz, mob.: 603 881 905		• Projektování dopravního značení	
VEDOUcí PROJEKTANT	Aleš TEŠAR	PROJEKTANT	DOKA, s.r.o.
ZODPOVĚDNÝ PROJEKTANT	Bc. Jakub LACH	PROJEKTANT	Na nároží 11/5, Holický, 620 00 Brno
VYPRACOVAV	Jiří HÁJEK	PROJEKTANT	IČ: 63471752, DIČ: C263471752
KRESLIL	Jiří HÁJEK	PROJEKTANT	e-mail: info@dokazr.cz
KONTROLOVAL	Jiří PĚŠTA	PROJEKTANT	www.dokazr.cz
KRAJ: JIHOVMORAVSKÝ	OKRES: HODONÍN	KÚ: KYJOV, VLKOŠ U KYJOVA	mob.: 603 881 905
STAVBA:	I/54 Kyjov - Vikoš km 30,020 - 32,373 SITUACE STAVBY		
NÁZEV VYKRESU:	ČÍS. SOUPRAVY	ČÍS. PŘÍLOHY	
SITUACE PŘECHODNÉHO DOPRAVNÍHO ZNAČENÍ			