Okolo budovy býv. skleníku
bude kabel NAYY 4x150 veden
v chráničce náletem
tzn provedeno kaceni náletu.

Nová SR442/NK R765116,
umístěna v blízkosti p.b.č. 132 dvířky ke komunikaci.
Do nové SR 422/NK RXXXXX,
bude zaústěn nový kabel NAYY 4x95 ve směru od TS,
Dále bude zaústěn NAYY 4x95,
ten bude sveden ze spolou p.b.č.132
Uzemnění vodiče PEN,
na hodnotu 15OHM za pomoci 20m zemnící pásky FeZn 4x30,
která bude uložena ve společném výkopu s NAYY 4x150

Nový svod kabelem NAYY 4x95,
zaústění do SR 442/NK
R765116, připojení na vodič AES 4x35
za pomoci polopropichovacích spojek

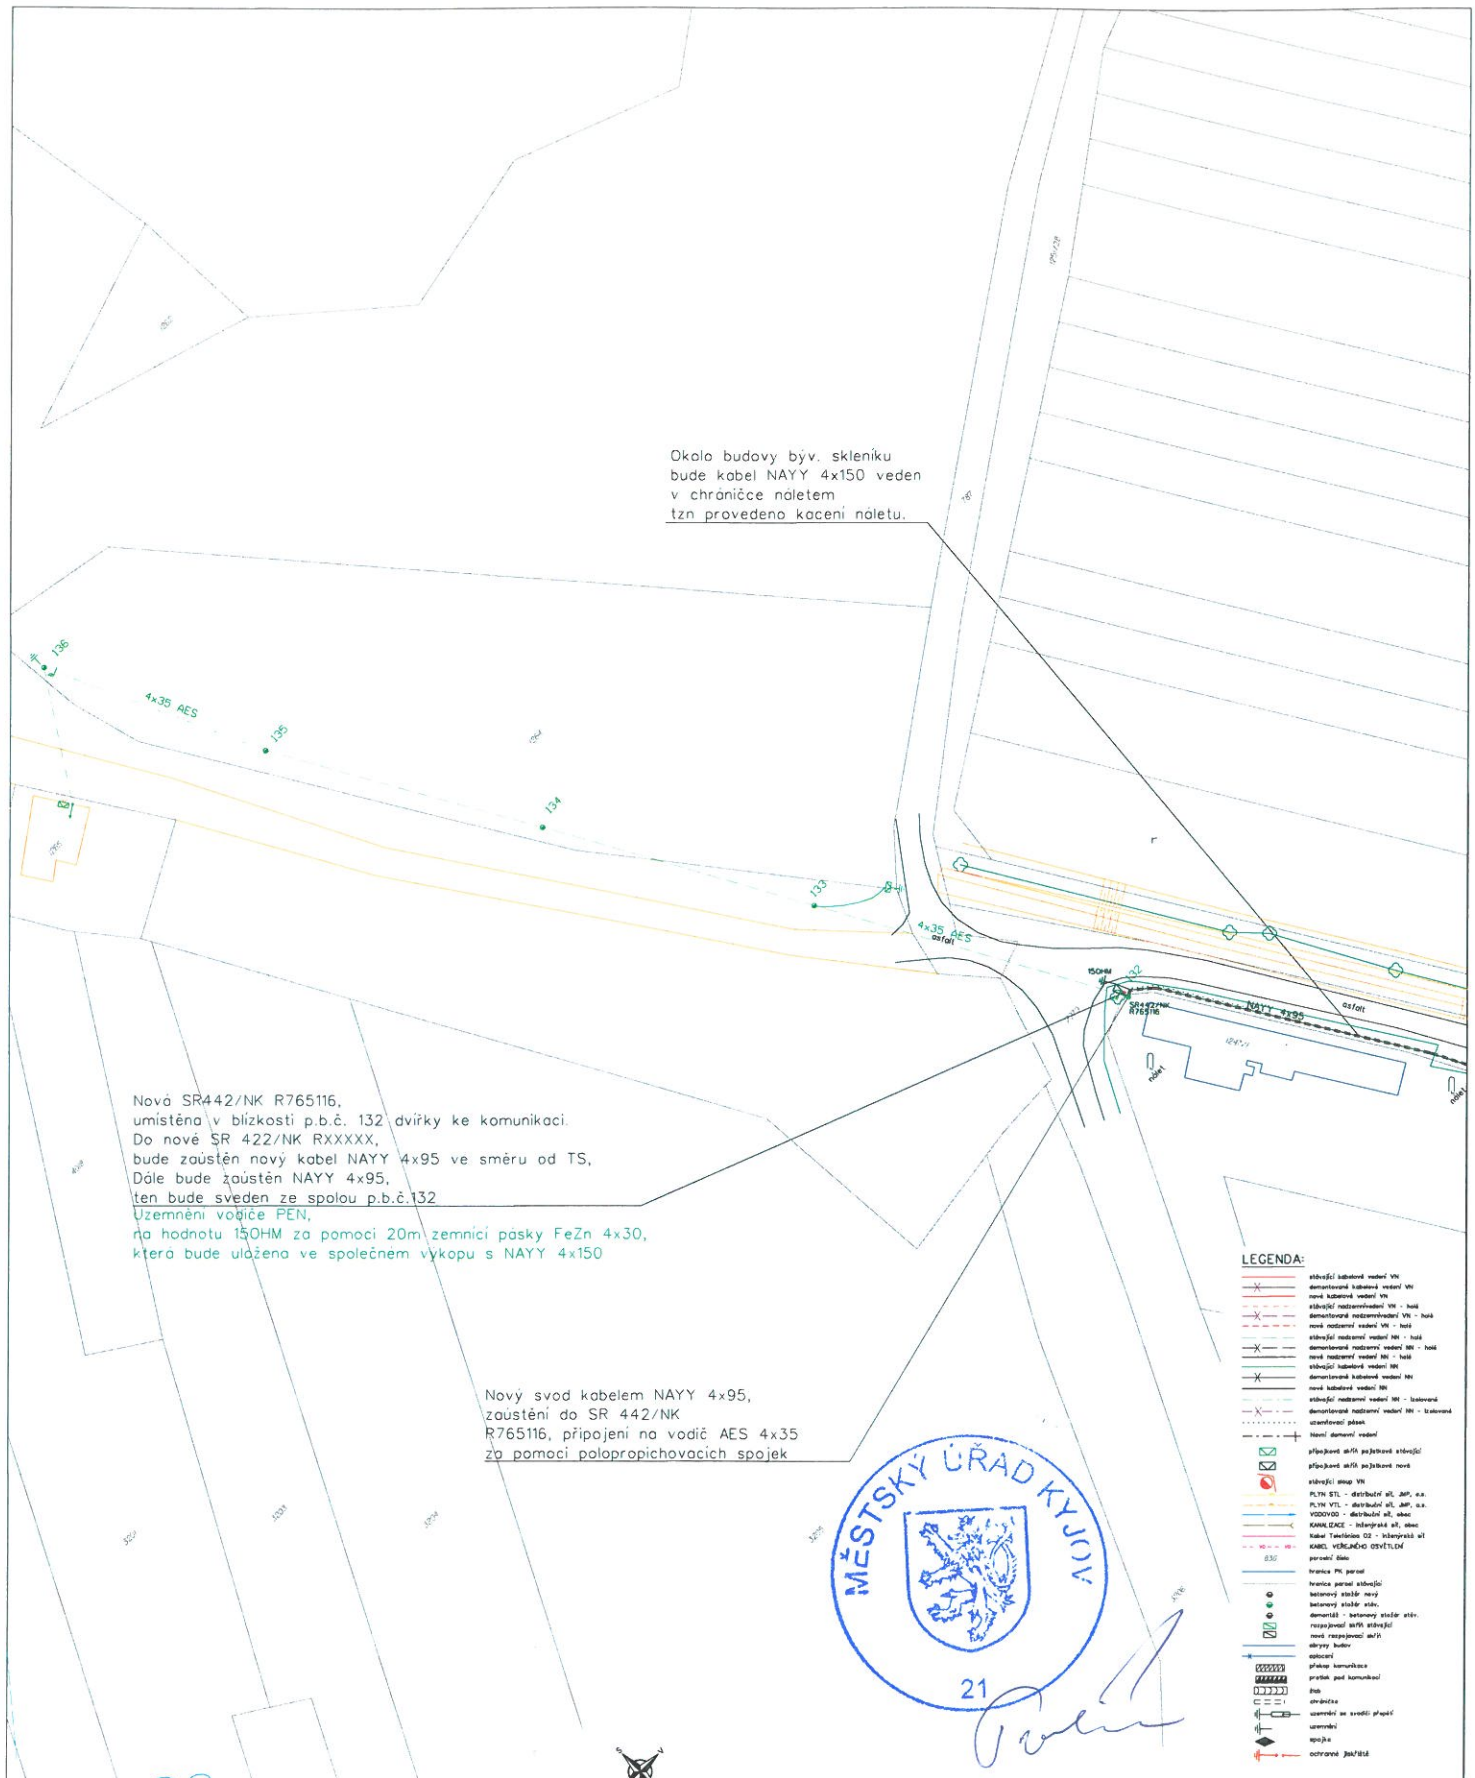

LEGENDA:

- stávající kabelové vedení VN
- demontované kabelové vedení VN
- nové kabelové vedení VN
- stávající nadzemní vedení VN - holé
- demontované nadzemní vedení VN - holé
- nové nadzemní vedení VN - holé
- stávající nadzemní vedení NN - holé
- demontované nadzemní vedení NN - holé
- nové nadzemní vedení NN - holé
- stávající kabelové vedení NN
- demontované kabelové vedení NN
- nové kabelové vedení NN
- stávající nadzemní vedení NN - izolované
- demontované nadzemní vedení NN - izolované
- uzemňovací páska
- hlavní domovní vedení
- přípojková skříň pojistková stávající
- přípojková skříň pojistková nová
- stávající sloup VN
- PLYN STL - distribuční síť, JMP, a.s.
- PLYN VTL - distribuční síť, JMP, a.s.
- VODOVOD - distribuční síť, obec
- KANALIZACE - inženýrská síť, obec
- Kabel Telefónica O2 - inženýrská síť
- KABEL VEŘEJNÉHO OSVĚTLENÍ
- 830 parcelní číslo
- hranice PK parcel
- hranice parcel stávající
- betonový stožár nový
- betonový stožár stáv.
- demontáž - betonový stožár stáv.
- rozpojovací skříň stávající
- nová rozpojovací skříň
- obrysy budov
- opocení
- překop komunikace
- protlak pod komunikací
- žlab
- chránička
- uzemnění se svodič přepětí
- uzemnění
- spojka
- ochranné pásmo

MĚSTSKÝ ÚŘAD KYJOV
21

Základní údaje:
Prostory z hlediska vlivu el. proudům: nebezpečné
Stávající síť NN: 3~ PEN, střid., 50Hz, 400/230V/TN-C
Stávající síť VN: 3, střid., 50Hz, 22kV/IT
Napětí do 1000V: NO
Nevýrobní objekt: ŠT
Ochrana před nebezpečným dotykem:
na straně NN - samočinným odpojením lhůtách dle rozvodných sítí, dle ČSN 33 2000-4-41 ed. 2:
- pospojením, dle PNE 33 0000-1, čl. 3.2.2.1
- izolací, dle PNE 33 0000-1, čl. 3.2.2.4
Ochrana před nebezpečným dotykem neživých částí - prost. nebezpečí/úrazu:
na straně VN - samočinným, dle PNE 33 000-1, čl. 3.4.3.1
na straně NN - samočinným odpojením od zdroje,
dle PNE 33 000-1, čl. 3.3.2:
- pospojením, dle PNE 33 000-1, čl. 3.3.2.1
- izolací, dle PNE 33 000-1, čl. 3.3.2.3
Vnější vlivy působící na rozvodné zařízení distribuční a přenosové soustavy:
- stanovuje PNE 33 0000-2, tabulka č. 2 a č. 8
Všechny podzemní inženýrské sítě jsou zakresleny orientačně.
Před zahájením zemních prací je nutno zdokonečit vytýčení sítí skutečných stavebou sítí geodetickou zařízení.
Investor je povinen zajistit přesné označení všech inženýr. sítí na pracovišti dle ustanovení
Vyhl. č. 10/74 Sb., o geodetických pracích ve výstavbě přes stanovisko výkopových prací.
Při souběhu nebo křížení sítí, zařízení s vedením tech. vybaven dle ČSN 73 6005 nutno dodržet lyšší min. vzdálenosti

SÍŤ	SOUČ.ní	MĚŘENÍ
VODOVOD	0,4 m	0,4m(0,2m CHO
KANALIZACE	0,3 m	0,3 m
PLYNOVOD	STL0,8mM1L0,4m	0,4m(0,1m CHO
KABEL NN	0,05 m	0,05 m
SDEL. KABEL	0,3m(0,1m CHO	0,3m(0,1m CHO

KÓTY VE VÝKRESE JSOU POUZE ORIENTAČNÍ. PŘESNOU POLOHU NOVÝCH PB NUTNO VYTYČIT GEODETICKY. POLOHA PODZEMNÍCH VEDENÍ A ZAŘÍZENÍ BYLA ZJIŠTĚNA U PŘÍSLUŠNÝCH SPRÁVCŮ A PROJEKTANTŮ JEDNOTLIVÝCH SÍTÍ. PODKLADY JSOU ULOŽENY U ZPRACOVATELE PD. POLOHU PODZEMNÍCH VEDENÍ NELZE VYTYČOVAT ODMĚŘENÍM VZDÁLENOSTI NA VÝKRESE. PŘESNÉ VYTYČENÍ ZAJISTÍ DODAVATEL MONTÁŽÍ PŘI REALIZACI STAVBY U PŘÍSLUŠNÝCH SPRÁVCŮ PODZEMNÍCH VEDENÍ PŘED ZAHÁJENÍM ZEMNÍCH PRACÍ. PROJEKTANT NENESE ODPOVĚDNOST ZA NARUŠENÍ INŽENÝRSKÝCH SÍTÍ BĚHEM VÝSTAVBY.

ZODP.PROJEKTANT	PROJEKTANT	VYPRACOVAL	geprostav energo, s.r.o. Městanské 4438/62 695 01 Hodonín	
SLATINSKÝ P.	Martin Fifka	Martin Fifka		
INVESTOR: E.ON DISTRIBUCE, a.s.				
K.Ú: Vlkoš u Kyjova	KRAJ: JIHOMORAVSKÝ		Č. STAVBY	1040013095
NÁZEV STAVBY: Vlkoš, obnova NN			DATUM	11/2018
			ÚČEL	DSP
			FORMÁT	1xA2
			MĚŘÍTKO	1:500
			PROFESE	ČÍSLO VÝKRESU
OBSAH: Situace projektovaného vedení			ELEKTRO	D2.1.2