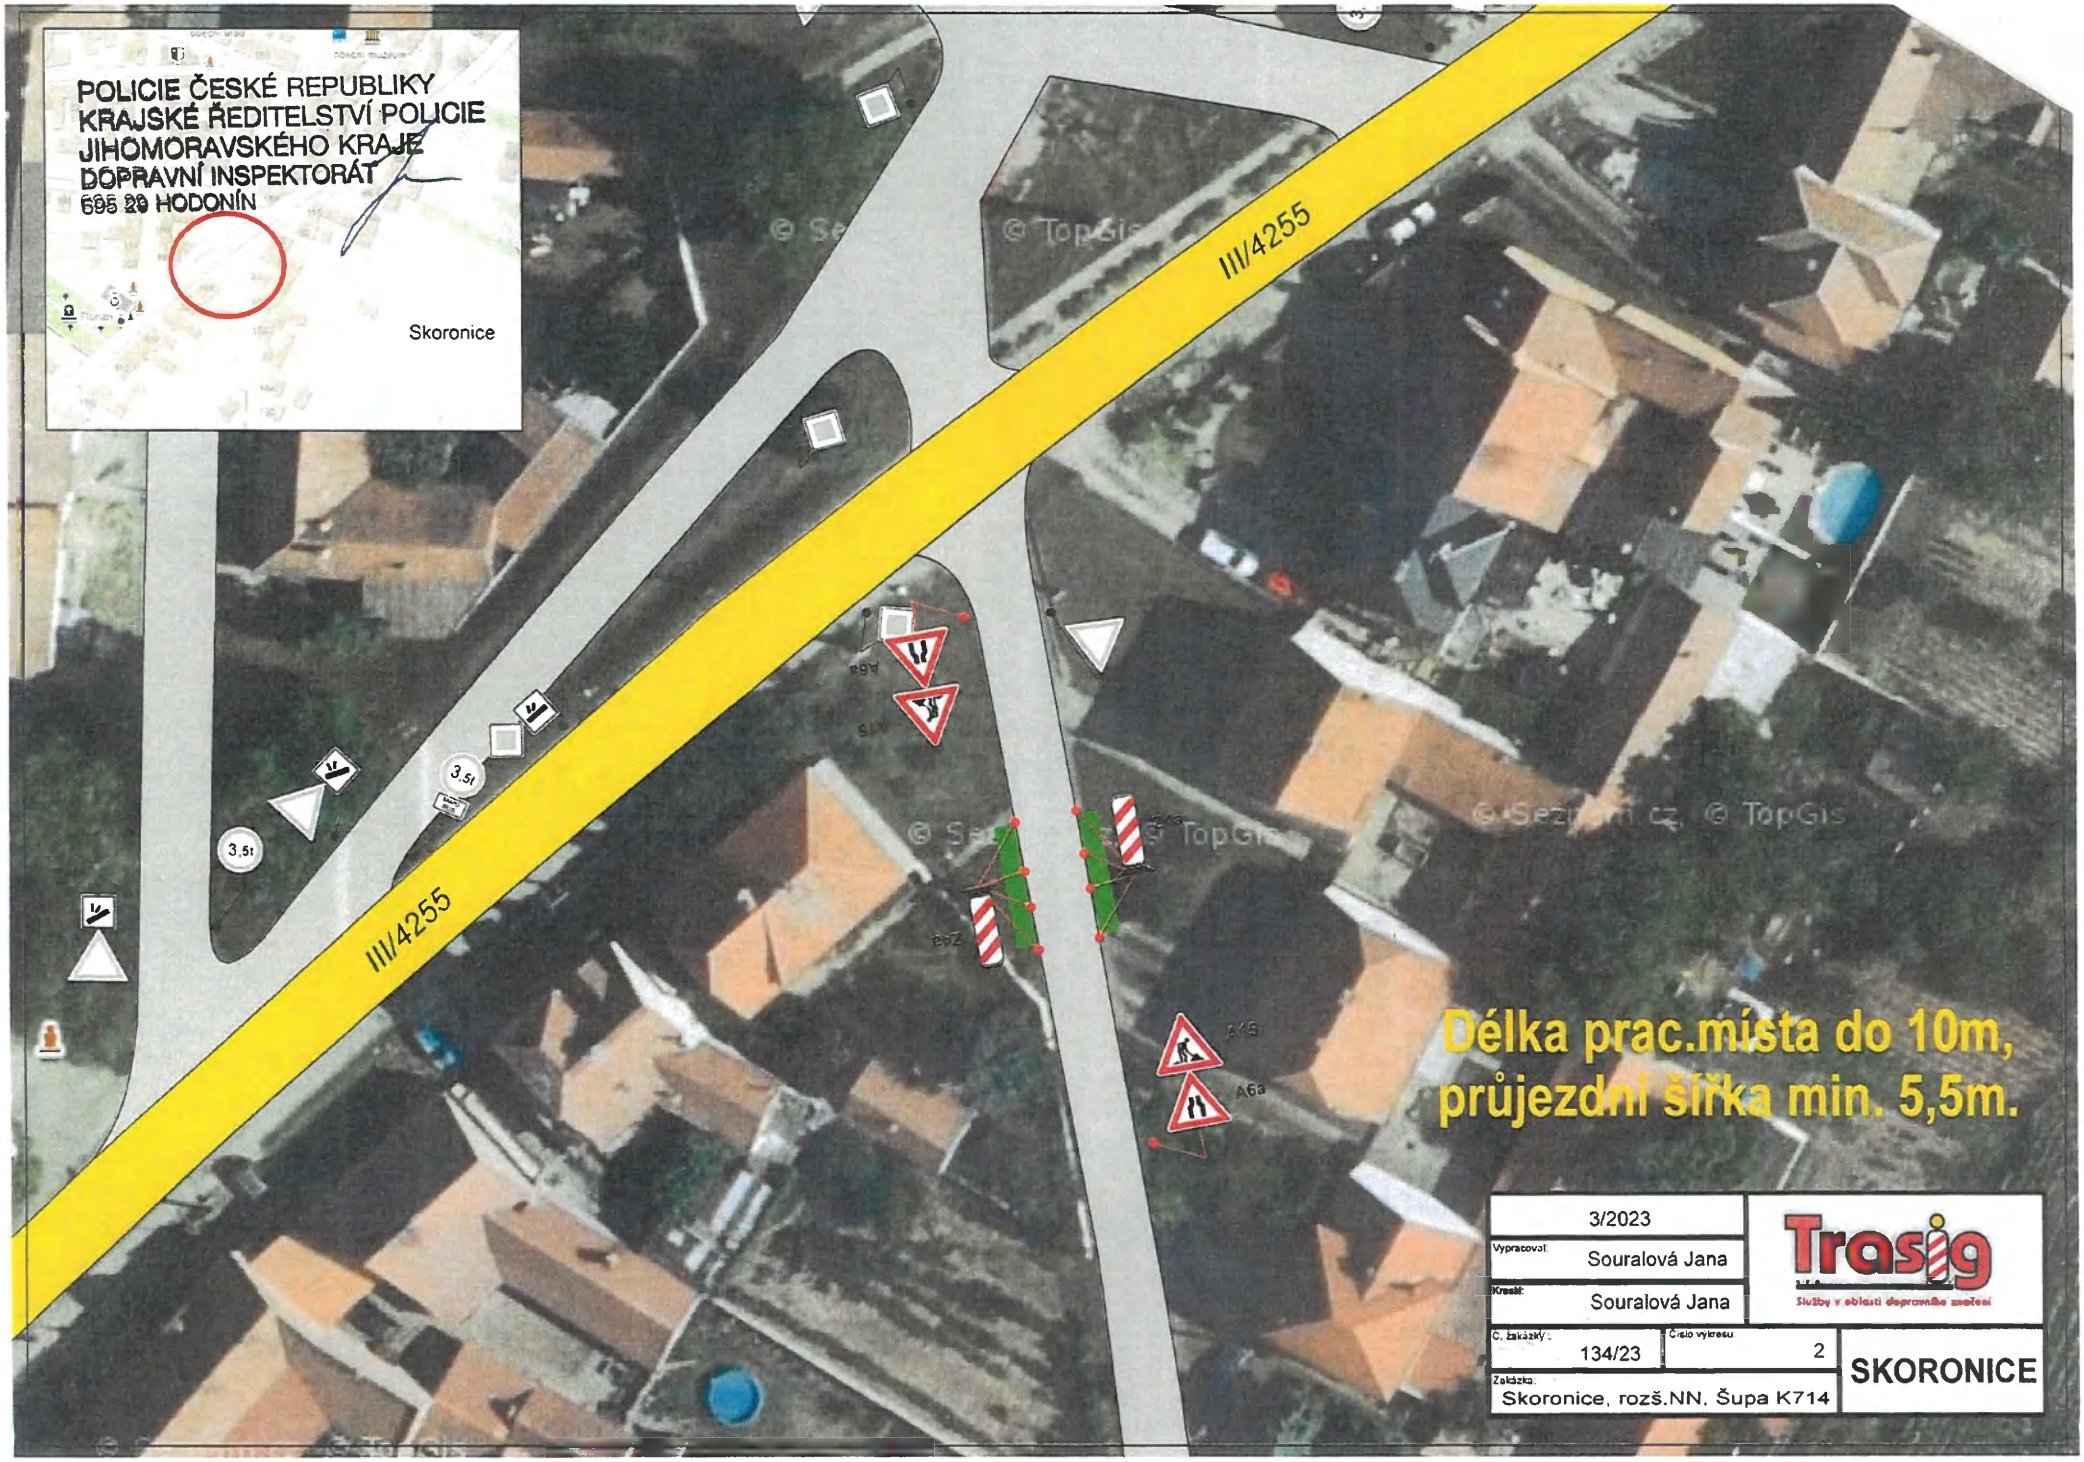

POLICIE ČESKÉ REPUBLIKY
KRAJSKÉ ŘEDITELSTVÍ POLICIE
JIHOMORAVSKÉHO KRAJE
DOPRAVNÍ INSPEKTORÁT
695 20 HODONÍN
Skoronice
III/4255
III/4255
3,5t
3,5t
A6a
A6a
A6a
Délka prac.místa do 10m,
průjezdní šířka min. 5,5m.
3/2023
Vypracoval: Souralová Jana
Kreslil: Souralová Jana
Trasig
Služby v oblasti dopravního značení
C. zakázky: 134/23
Číslo výkresu: 2
Zakázka: Skoronice, rozš.NN, Šupa K714
SKORONICE