


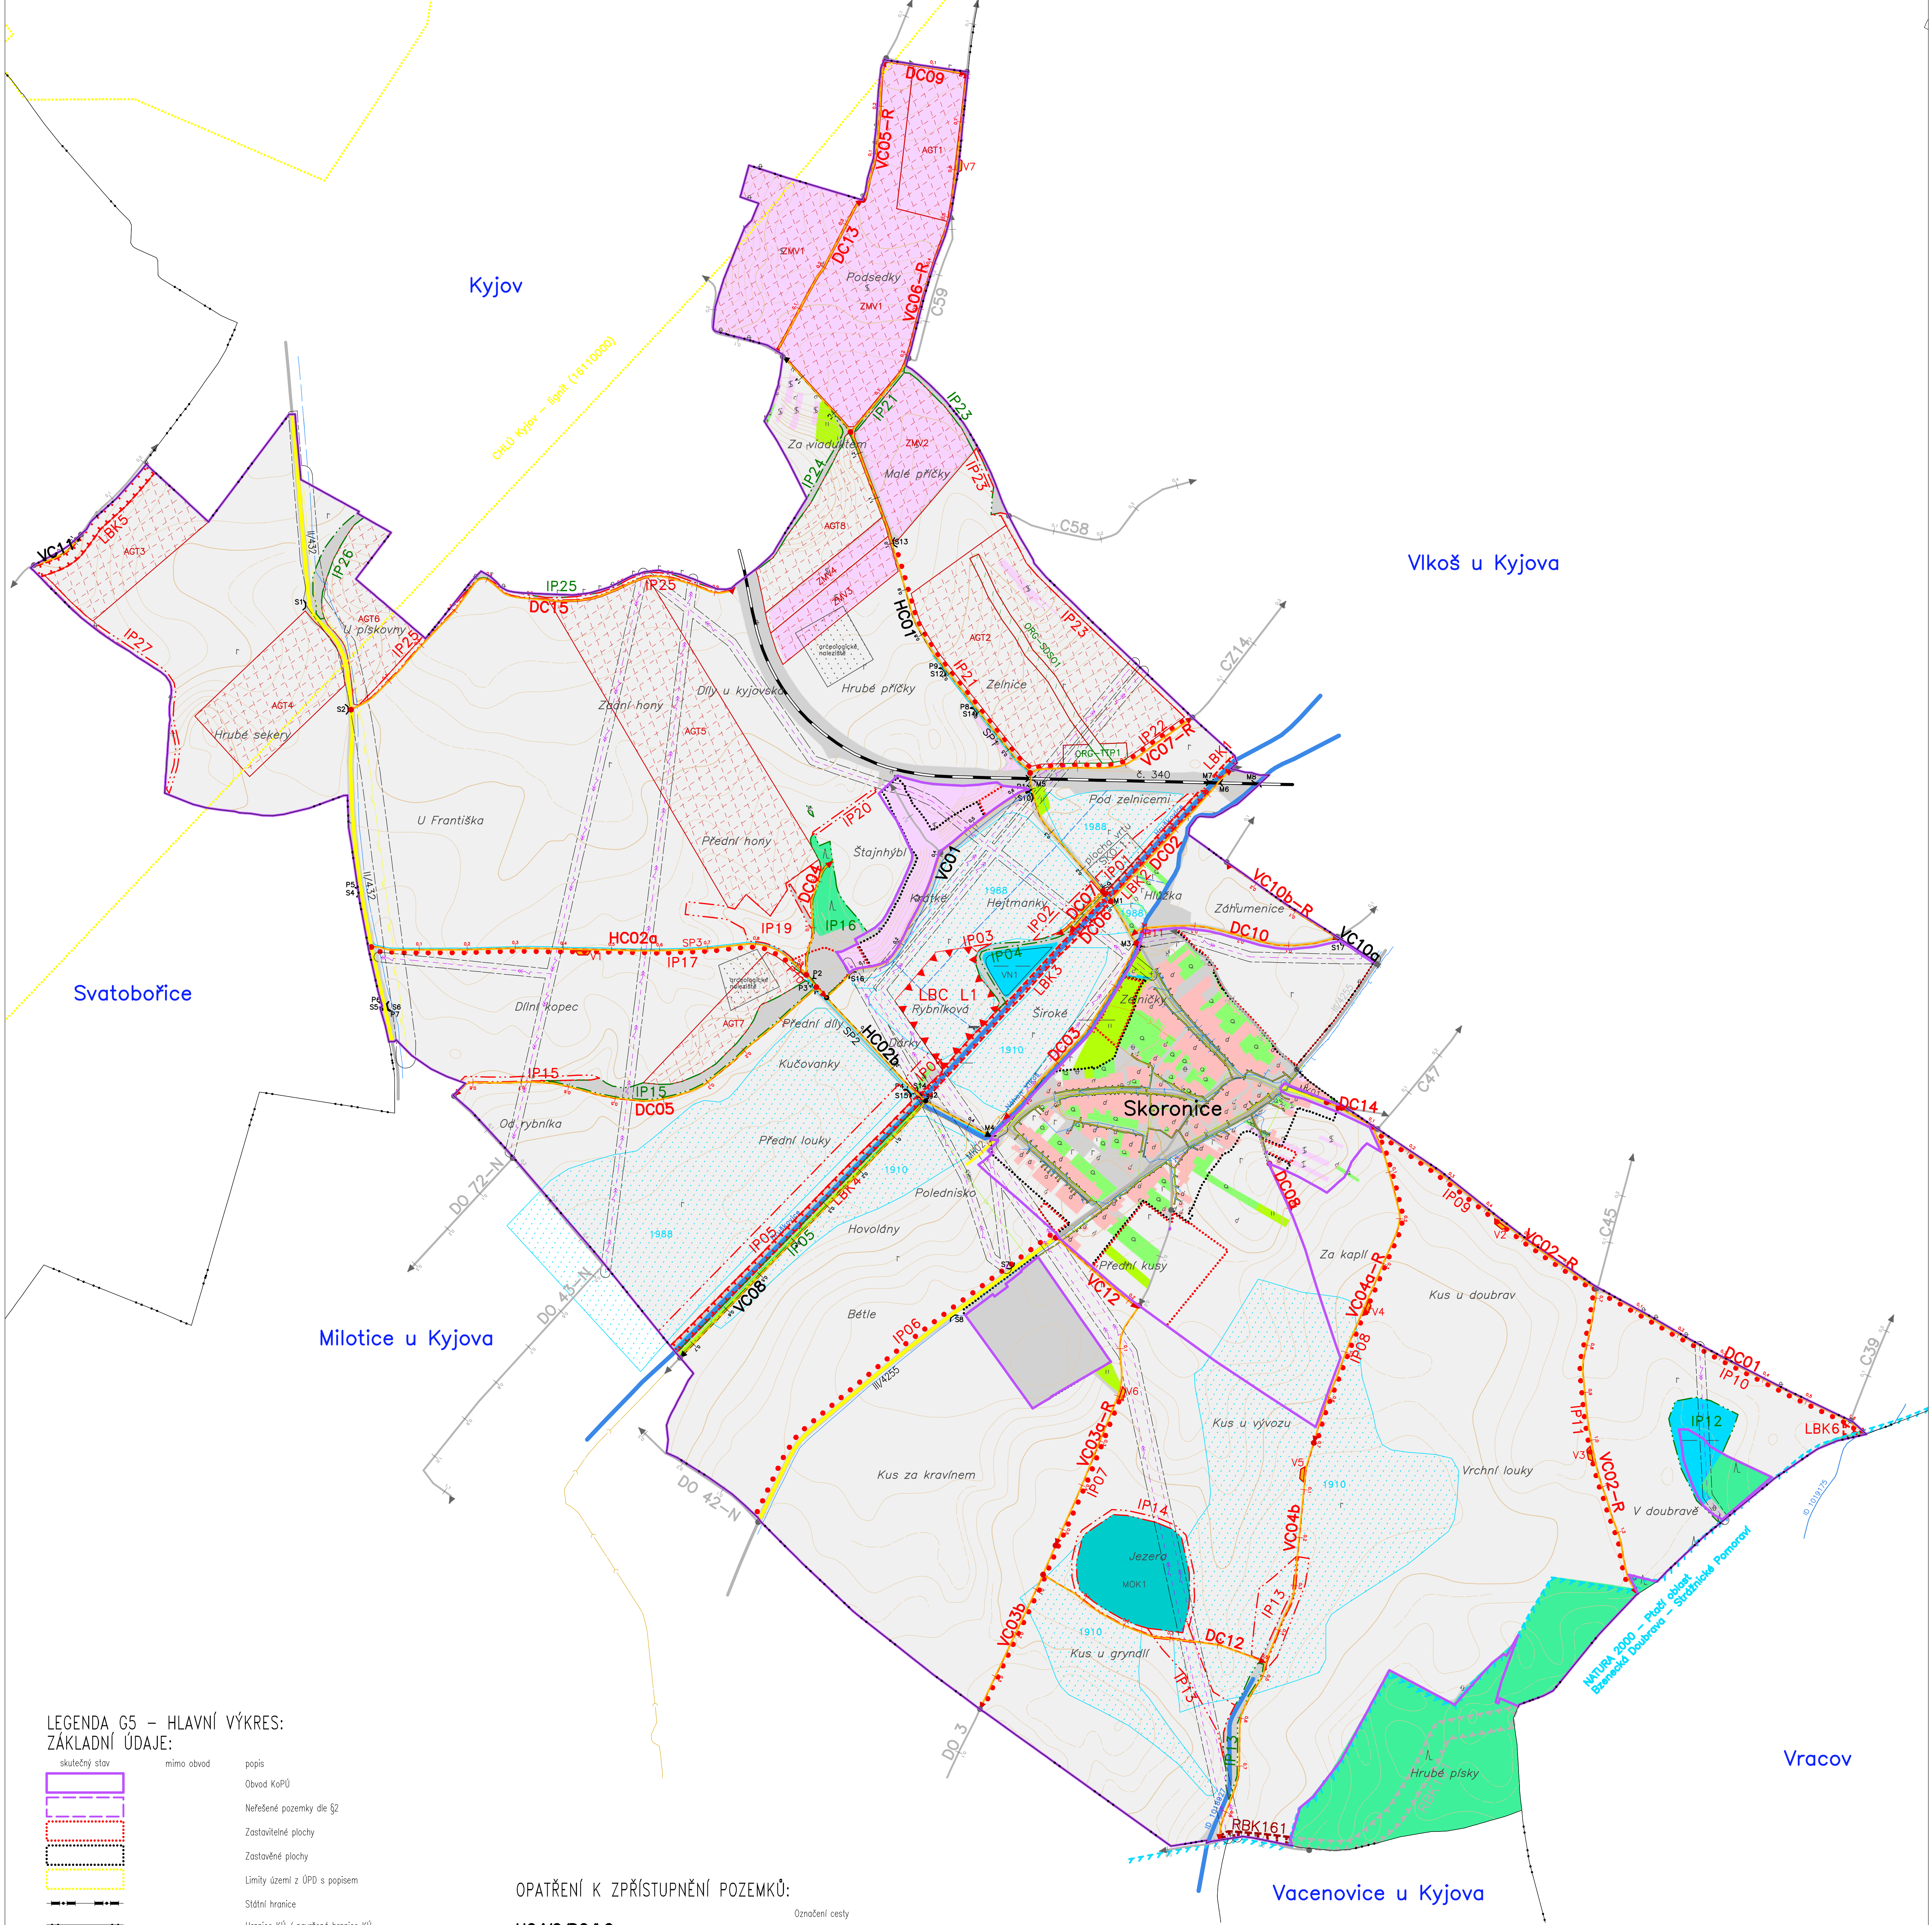

LEGENDA G5 – HLAVNÍ VÝKRES:  
ZÁKLADNÍ ÚDAJE:

- skutečný stav

mimo obvod

popis

Obvod KaPÚ

Nefižené pozemky dle §2

Zastavitelné plochy

Zastavěné plochy

Limity území z ÚPD s popisem

Státní hranice

Hranice KÚ / navržené hranice KÚ

Názyv kat.území/ názvy kat.území s ukončenou KaPÚ

Názyv místní

Kulturní památka

Bodový prvek průzkumu s popisem

Plošný prvek průzkumu s popisem

Železnice

Silnice II. nebo III.ř.

Místní komunikace

Vrstevnice zářezová

Vrstevnice základní

Vrstevnice doplňková

k.ú. Lhota/k.ú. Chlum

Padělky

č

odvzdušňovací čerpadlo

staniční

340 Brno – Uh. Hradiště

II/432

III/4225

MK02

MK03

210

208

207

DRUHY POZEMKŮ:

skutečný stav

popis

Orná půda

Chmelnice

Vínice

Zahrada

Sad

Trvalý travní porost

Les

Vodní plocha

Zást. plocha, nádvorí

Ostatní plocha

OPATŘENÍ K ZPŘÍSTUPNĚNÍ POZEMKŮ:

stav

návrh

mimo obvod

popis

Označení cesty

Hlavní/ Vedlejší/ Doplňková/ Lesní

Polní/lesní cesta k rekonstrukci

popis

Polní cesta

Odvodnění cesty příkopem/práhelem

Výhybna

Hospodářský sjezd

Most

Propustek

HC1

HC2

SP1

SP3

V6

V7

S6

S7

M4

M1

P3

P1

HC1

HC2

SP1

SP3

V6

V7

S6

S7

M4

M1

P3

P1

OPATŘENÍ K OCHRANĚ A TVORBĚ ŽIVOTNÍHO PROSTŘEDÍ:

stav

návrh

mimo obvod

popis

Lokální biocentrum

Regionální biokoridor

Lokální biokoridor

Interakční prvek liniový – aleje, popis

Interakční prvek plošný – parosty, popis

Mokřad s popisem

Lokalita NATURA 2000, popis

LBC3

RBK2

LBK4

IP3

IP3

Mokřad 1

Doubrava

LBC3

RBK2

LBK4

IP3

IP3

Mokřad 1

Doubrava

VODOHOSPODÁŘSKÁ OPATŘENÍ:

stav

popis

VN1

1979

Hruškovice

Vodní nádrž s popisem

Drenážní odvodnění/závaha

Vodní tok, staničení, popis

Otevřené meliorační zařízení

Zatrubněné meliorační zařízení

stav

popis

VN1

1979

Hruškovice

Vodní nádrž s popisem

Drenážní odvodnění/závaha

Vodní tok, staničení, popis

Otevřené meliorační zařízení

Zatrubněné meliorační zařízení

OPATŘENÍ K OCHRANĚ ZPF:

návrh

popis

ORG1 – JTP

AGT1

Organizační – ochranné zatrubnění/zasakovací pás/zalesnění

stabilizace dráhy sousř. povrchového odtoku

Agrotechnická opatření – výsev do krycí plodiny–stříštění,

hrázování a dílkování, mulčování

návrh

popis

ORG1 – JTP

AGT1

Organizační – ochranné zatrubnění/zasakovací pás/zalesnění

stabilizace dráhy sousř. povrchového odtoku

Agrotechnická opatření – výsev do krycí plodiny–stříštění,

hrázování a dílkování, mulčování

INŽENÝRSKÉ SÍTĚ:

stav

popis

Kanalizace

Vodovod

Plynovod VTL

Plynovod STL

Elektro VN nadz.

Sdělovací MTS i DTS podz.

Ochranné pásma síti TI

stav

popis

Kanalizace

Vodovod

Plynovod VTL

Plynovod STL

Elektro VN nadz.

Sdělovací MTS i DTS podz.

Ochranné pásma síti TI

|                                                |                                  |                   |
|------------------------------------------------|----------------------------------|-------------------|
| Zodp. projektant: Ing. Michal Brokl            | Vypracoval: Ing. Petr Kovář      | Ekotoxa s.r.o.    |
| Katastrální území: Skoronice                   | Objednatel: SPÚ, pobočka Hodonín |                   |
| Komplexní pozemková úprava<br>v k.ú. Skoronice |                                  | Zakázka č.: 843   |
|                                                |                                  | Datum: 01/2018    |
|                                                |                                  | Mřítko: 1 : 5 000 |
| G5 – Plán společných zařízení – hlavní výkres  |                                  |                   |